


MARMORAN DETAILLÖSUNG WDVS I.04.02

Classic-Organo - Fensteranschluss bei zurückgesetztem Fenster mit Rolladenführungsschiene

NPK 342 / Pos. 351, 361

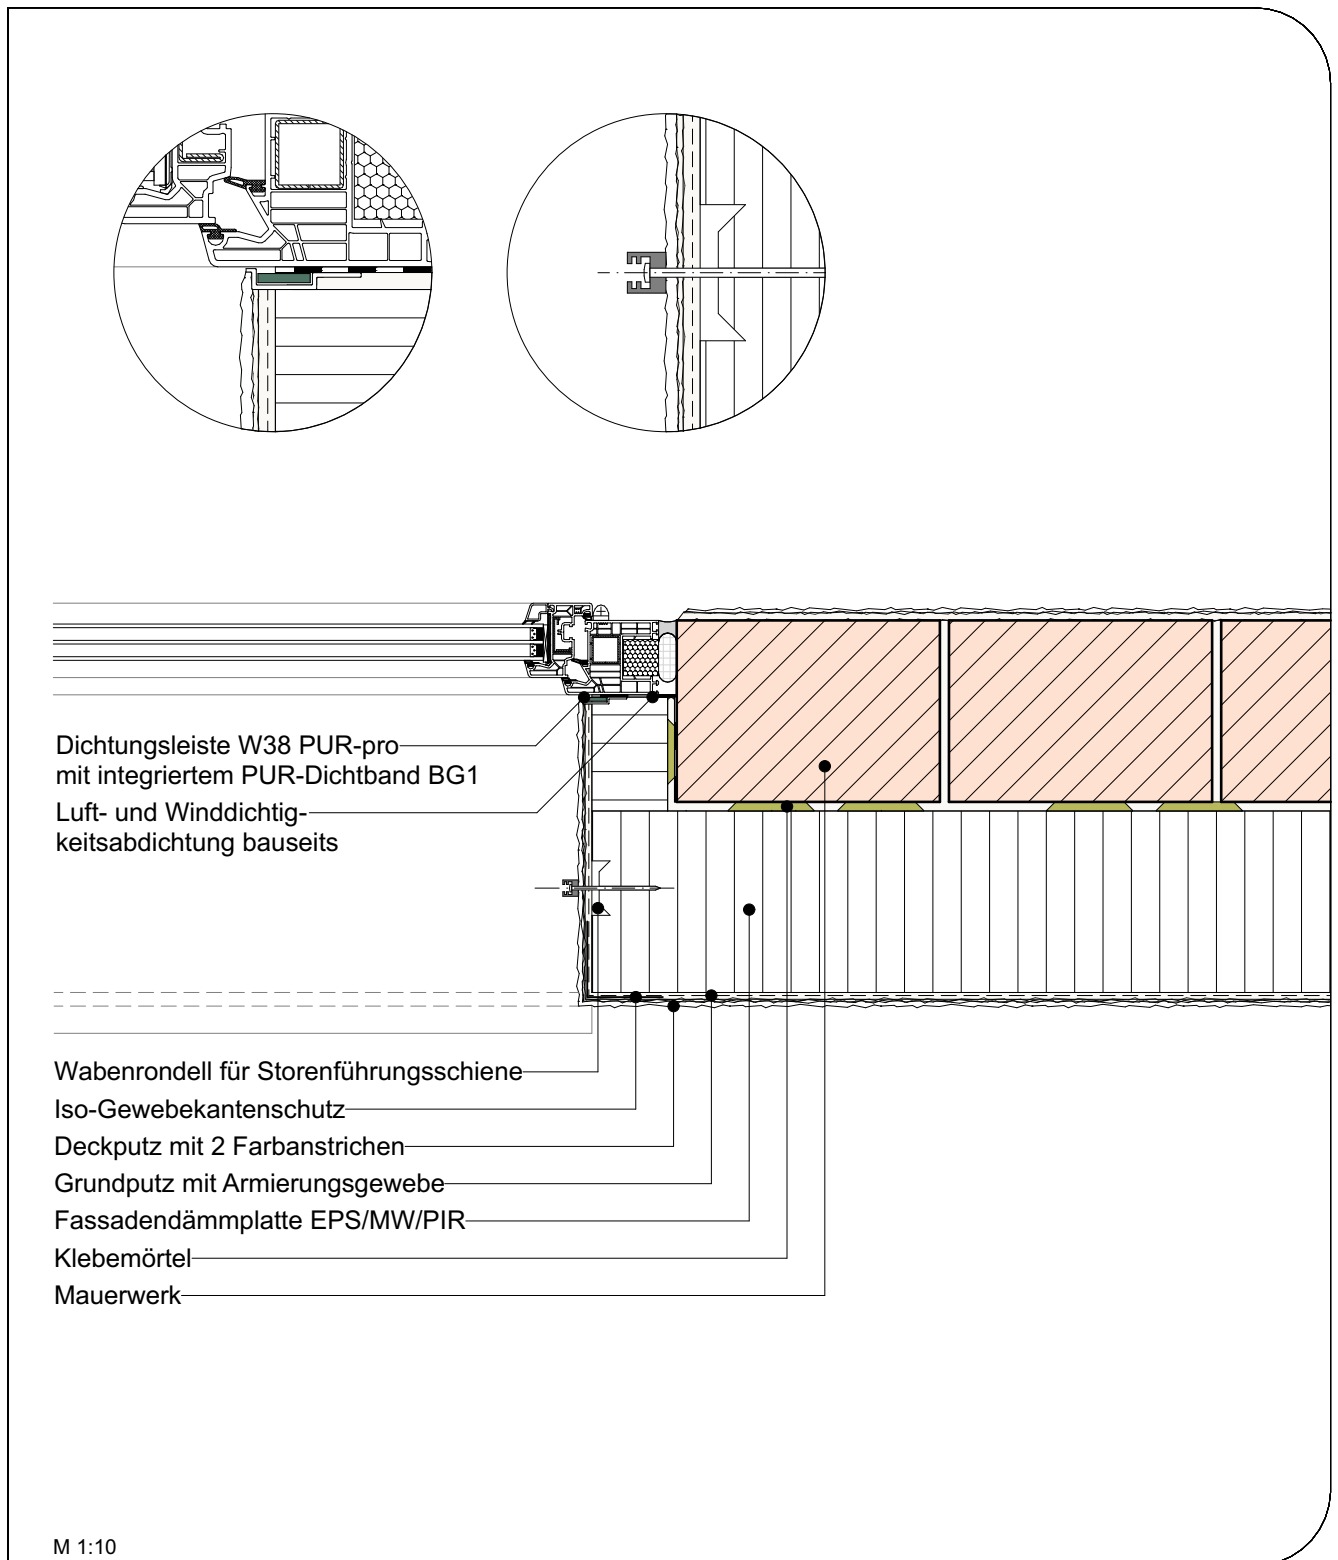

Es gelten die Vorgaben der aktuellen Dübelrichtlinie des V-WDVS Verband Schweiz.
Mechanische Befestigung bei Renovation und bei Einsatz von Mineralwolldämmplatten zwingend erforderlich.

Unsere Ausführungsdetails entsprechen dem derzeitigen Stand der Technik. Der Verarbeiter / Planer ist verpflichtet deren Eignung für sein Bauvorhaben zu prüfen. Es gelten die aktuellen SIA-Normen, Richtlinien der Berufsverbände GH Schweiz, SMGV, SPV etc., die Systembroschüre MARMOtherm/MARMOtec Ceramo Fassadensysteme sowie die Allgemeinen Geschäftsbedingungen der Saint-Gobain Weber AG.