


# MARMORAN DETAILLÖSUNG WDV5 III.02.01

Robusto Classic - Sockelanschluss an auskragendem Balkon-, Terrassen- oder Treppenpodest  
o.ä., mit Sockelblech

NPK 342 / Pos. 730, 740

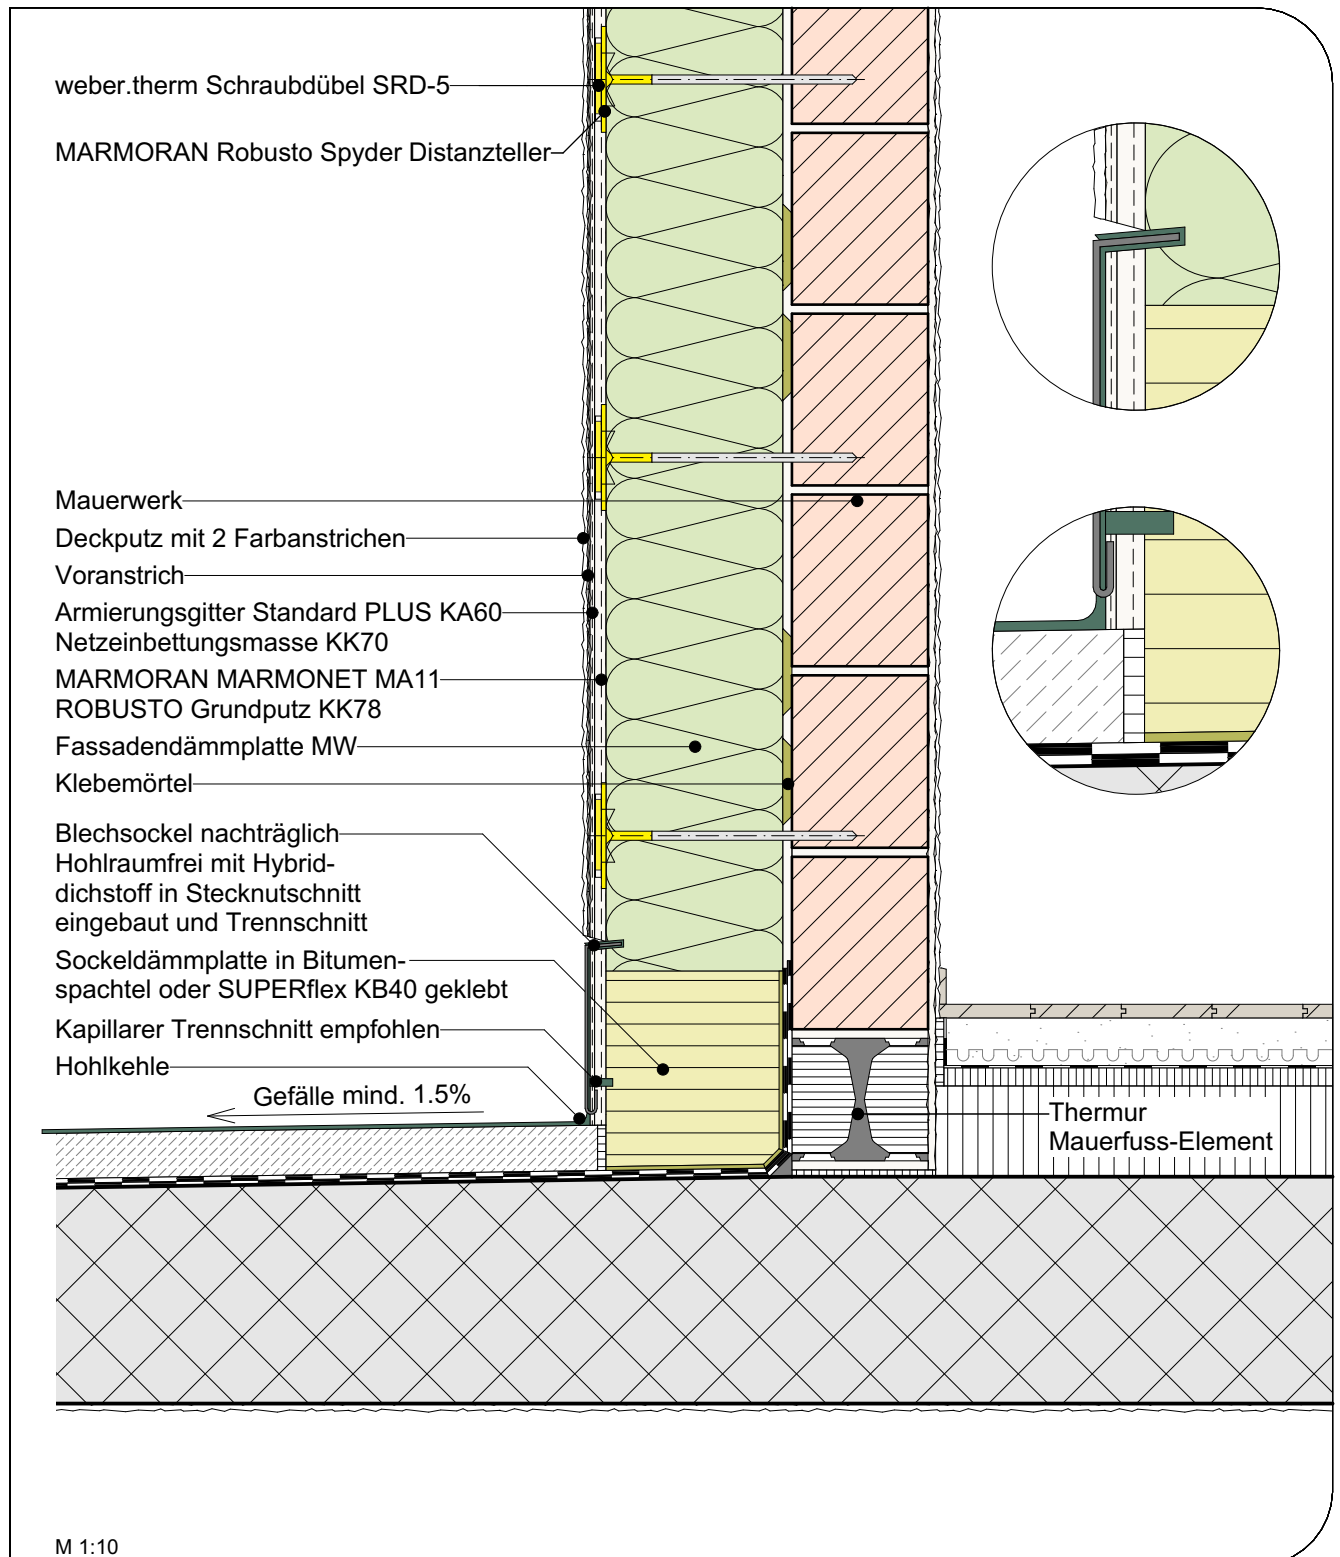

Unsere Ausführungsdetails entsprechen dem derzeitigen Stand der Technik. Der Verarbeiter / Planer ist verpflichtet deren Eignung für sein Bauvorhaben zu prüfen. Es gelten die aktuellen SIA-Normen, Richtlinien der Berufsverbände GH Schweiz, SMGV, SPV etc., die Systembroschüre MARMOtherm/MARMOtec Ceramo Fassadensysteme sowie die Allgemeinen Geschäftsbedingungen der Saint-Gobain Weber AG.