


MARMORAN DETAILLÖSUNG WDV3 III.02.03

Robusto Classic - Sockelanschluss an auskragendem Bauteil o.ä., Sockeldämmplatten Intex Spezial

033

NPK 342 / Pos. 730

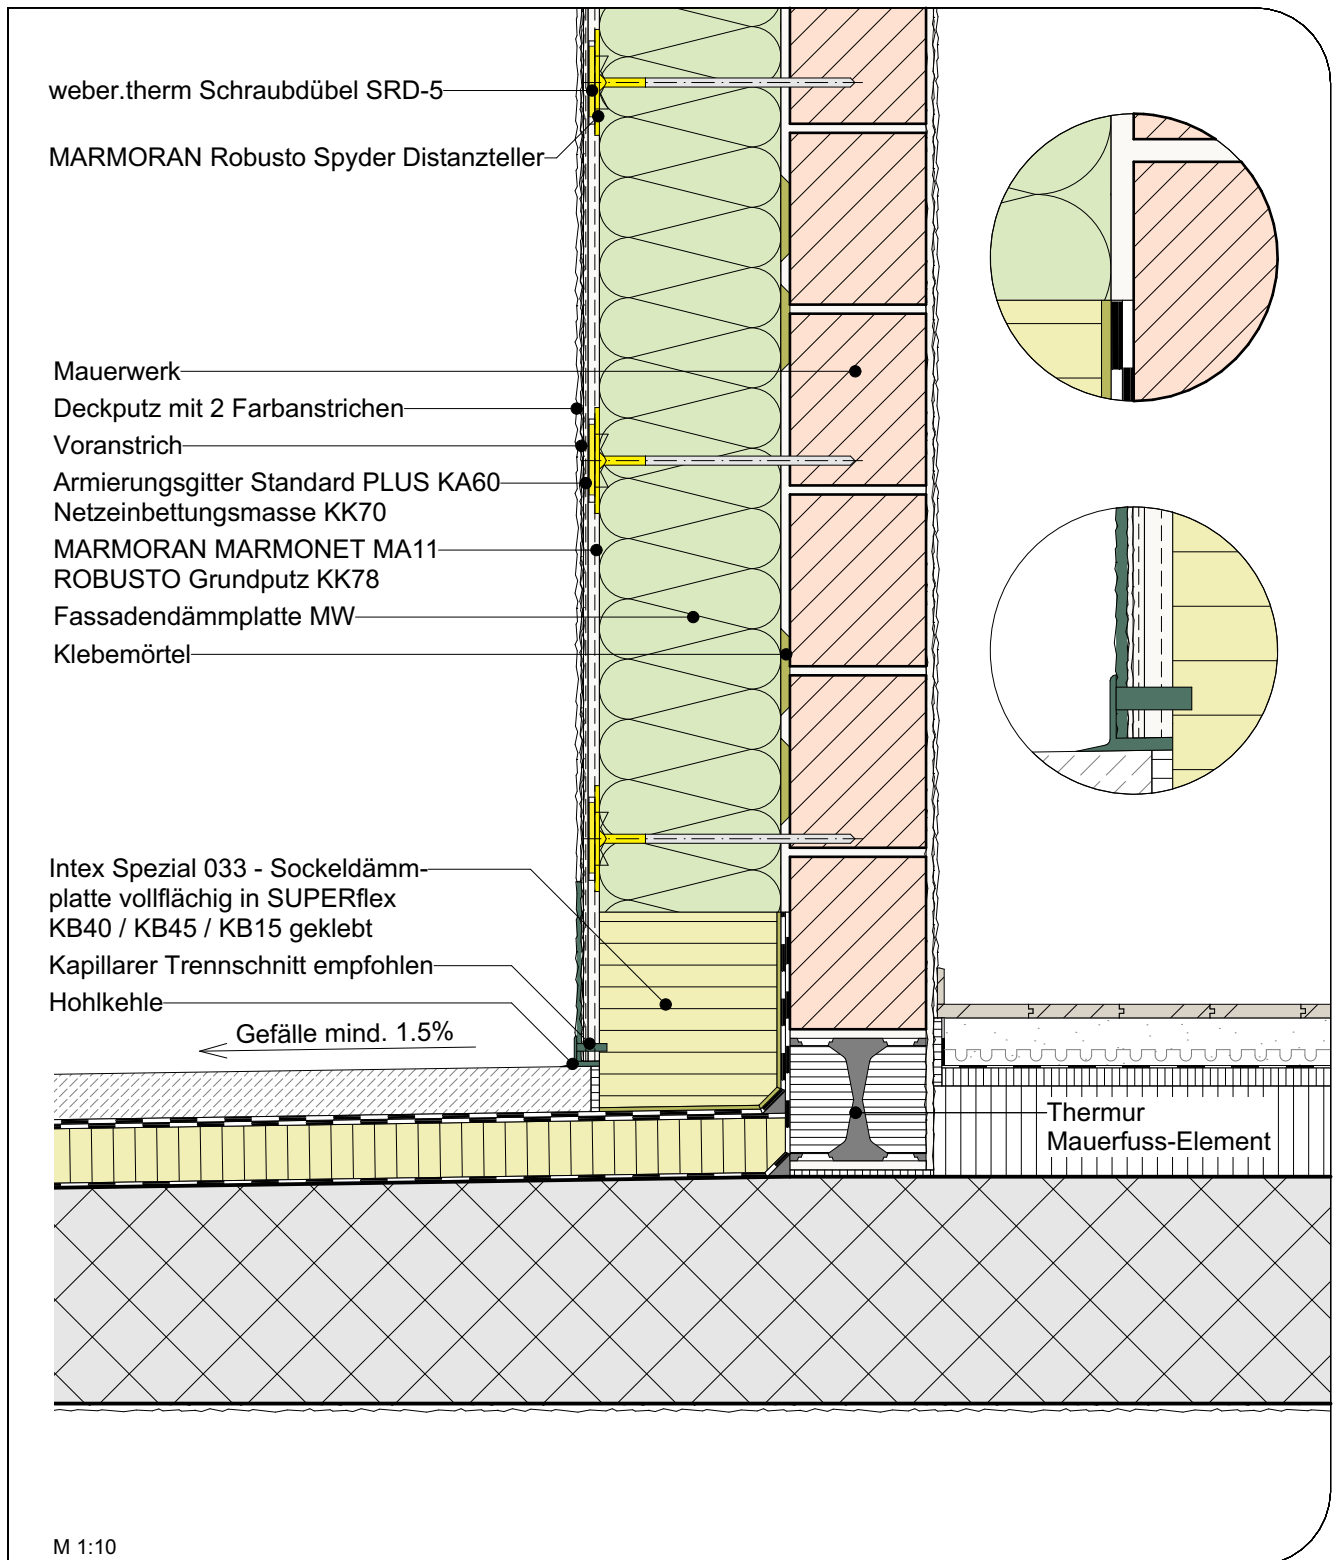

Unsere Ausführungsdetails entsprechen dem derzeitigen Stand der Technik. Der Verarbeiter / Planer ist verpflichtet deren Eignung für sein Bauvorhaben zu prüfen. Es gelten die aktuellen SIA-Normen, Richtlinien der Berufsverbände GH Schweiz, SMGV, SPV etc., die Systembroschüre MARMOtherm/MARMOTec Ceramo Fassadensysteme sowie die Allgemeinen Geschäftsbedingungen der Saint-Gobain Weber AG.