


MARMORAN DETAILLÖSUNG WDV'S III.04.06

Robusto Classic - Fensteranschluss ohne Wärmedämmung, mit Rolladenführungsschiene

Sanierungslösung mit bestehenden Deckputz - NPK 342 / Pos. 353, 361

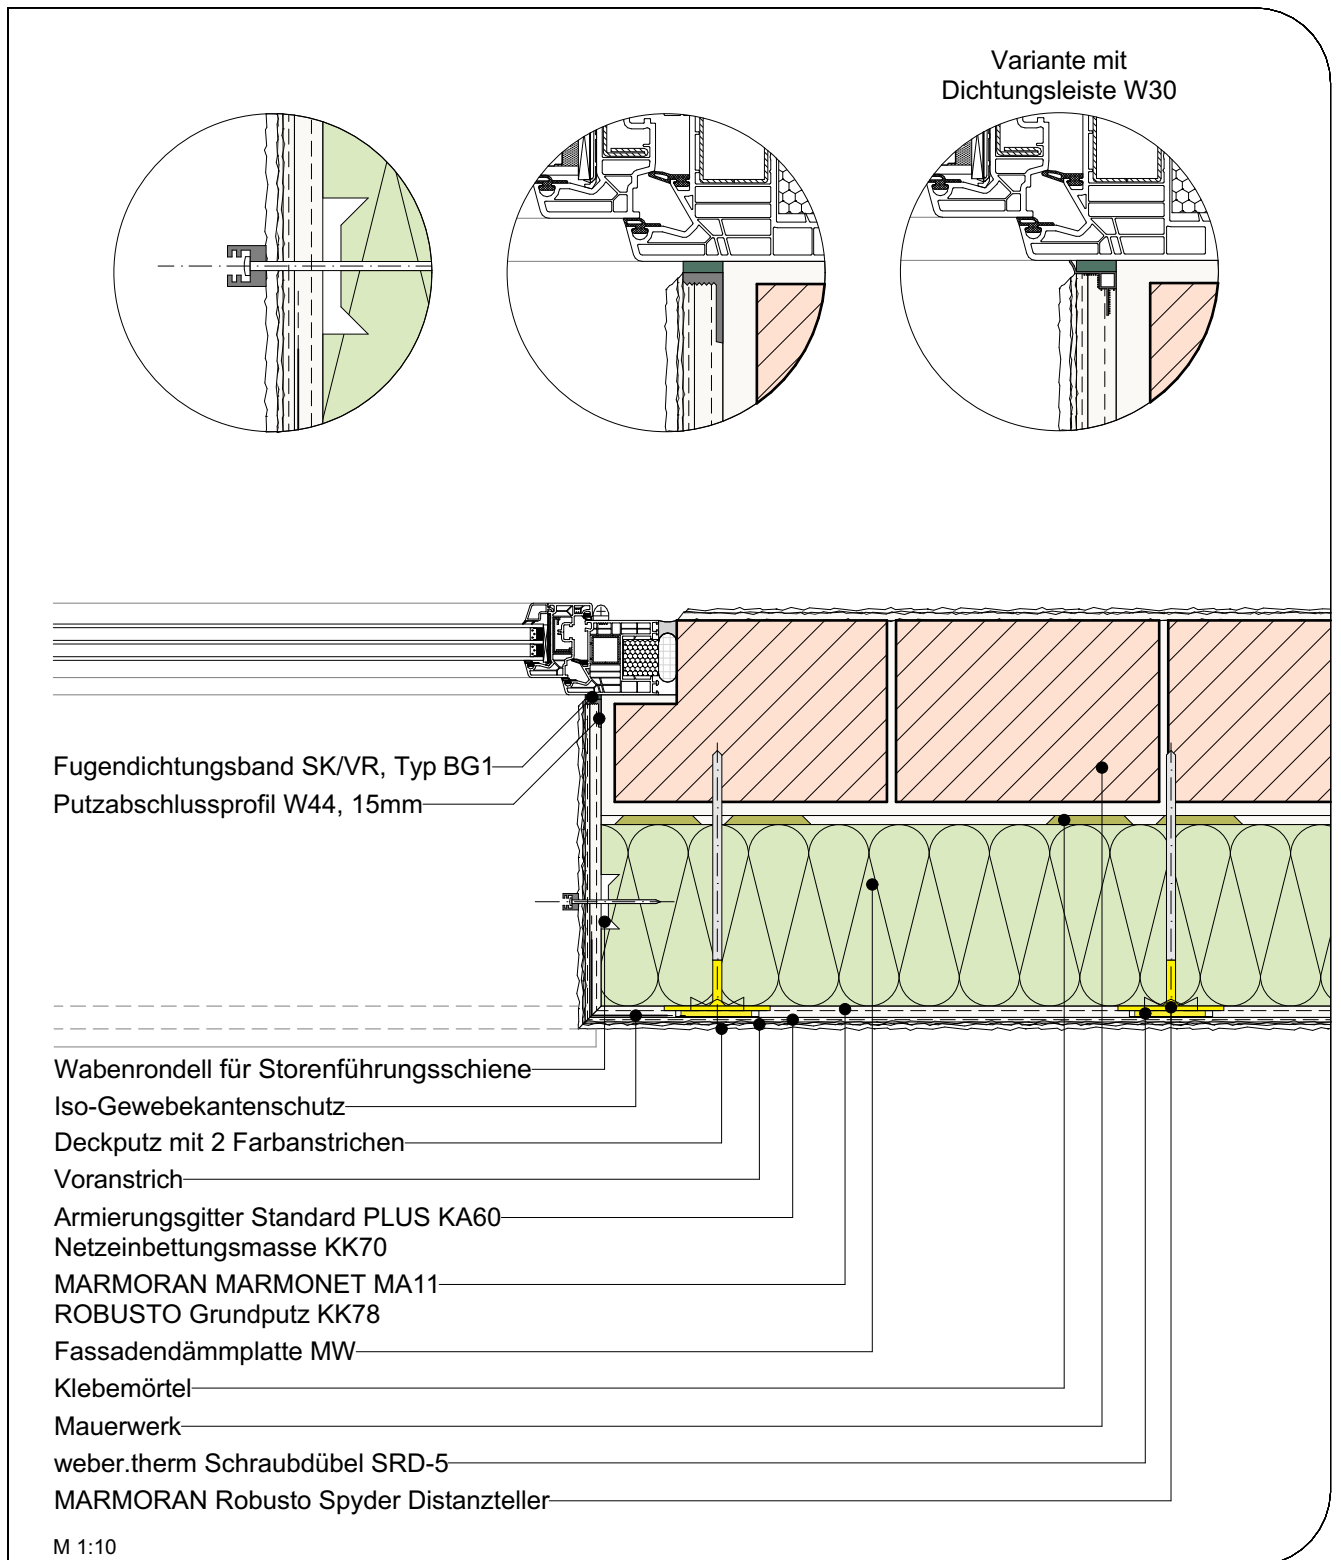

Unsere Ausführungsdetails entsprechen dem derzeitigen Stand der Technik. Der Verarbeiter / Planer ist verpflichtet deren Eignung für sein Bauvorhaben zu prüfen. Es gelten die aktuellen SIA-Normen, Richtlinien der Berufsverbände GH Schweiz, SMGV, SPV etc., die Systembroschüre MARMOtherm/MARMOTec Ceramo Fassadensysteme sowie die Allgemeinen Geschäftsbedingungen der Saint-Gobain Weber AG.