


MARMORAN DETAILLÖSUNG WDV5 III.04.08

Robusto Classic - Fensteranschluss, Sanierungslösung, mit Rolladenführungsschiene

Sanierungslösung mit bestehenden Deckputz und Gewändeelement - NPK 342 / Pos. 351, 362

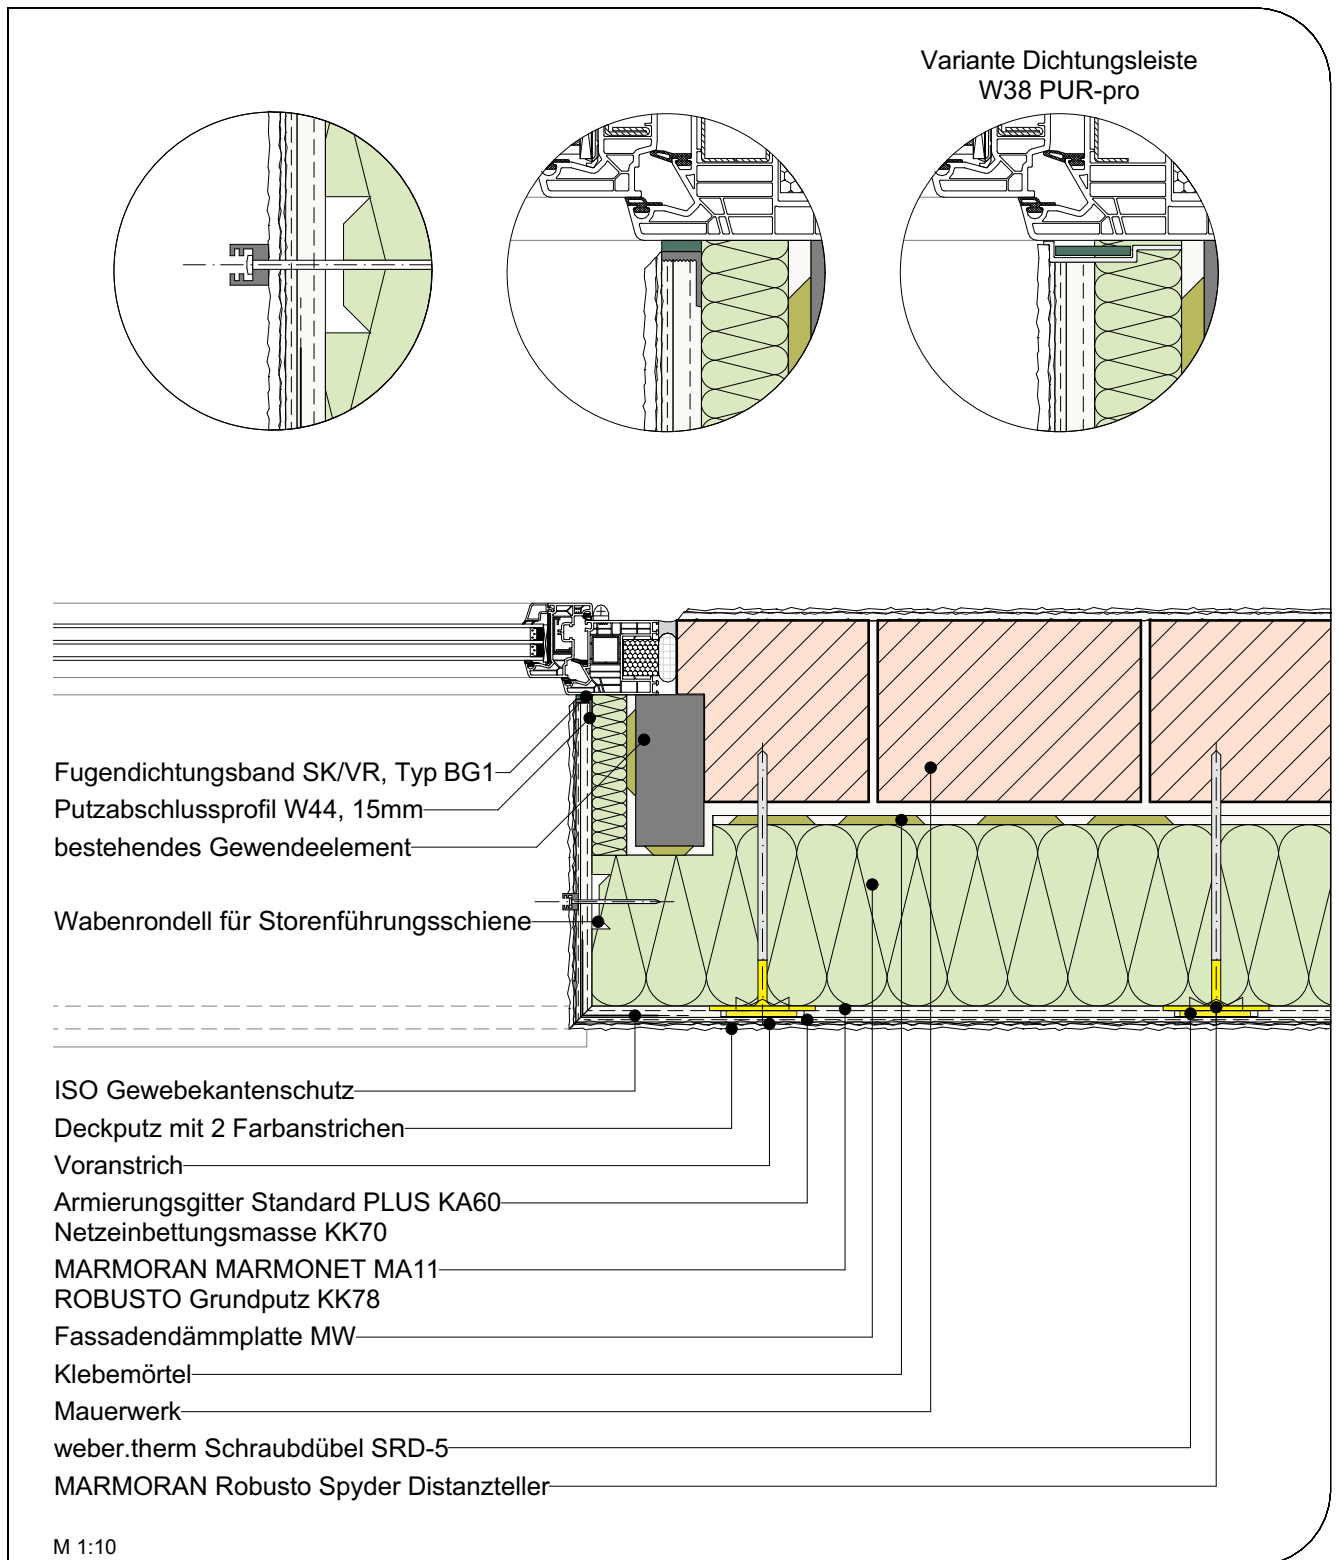

Unsere Ausführungsdetails entsprechen dem derzeitigen Stand der Technik. Der Verarbeiter / Planer ist verpflichtet deren Eignung für sein Bauvorhaben zu prüfen. Es gelten die aktuellen SIA-Normen, Richtlinien der Berufsverbände GH Schweiz, SMGV, SPV etc., die Systembroschüre MARMOtherm/MARMOTec Ceramo Fassadensysteme sowie die Allgemeinen Geschäftsbedingungen der Saint-Gobain Weber AG.