


# MARMORAN DETAILS DE CONSTRUCTION ITEC III.01.04

Robusto Classic - Socle hors sol avec profilé de terminaison de soubassement

CFC 342 / Pos. 730

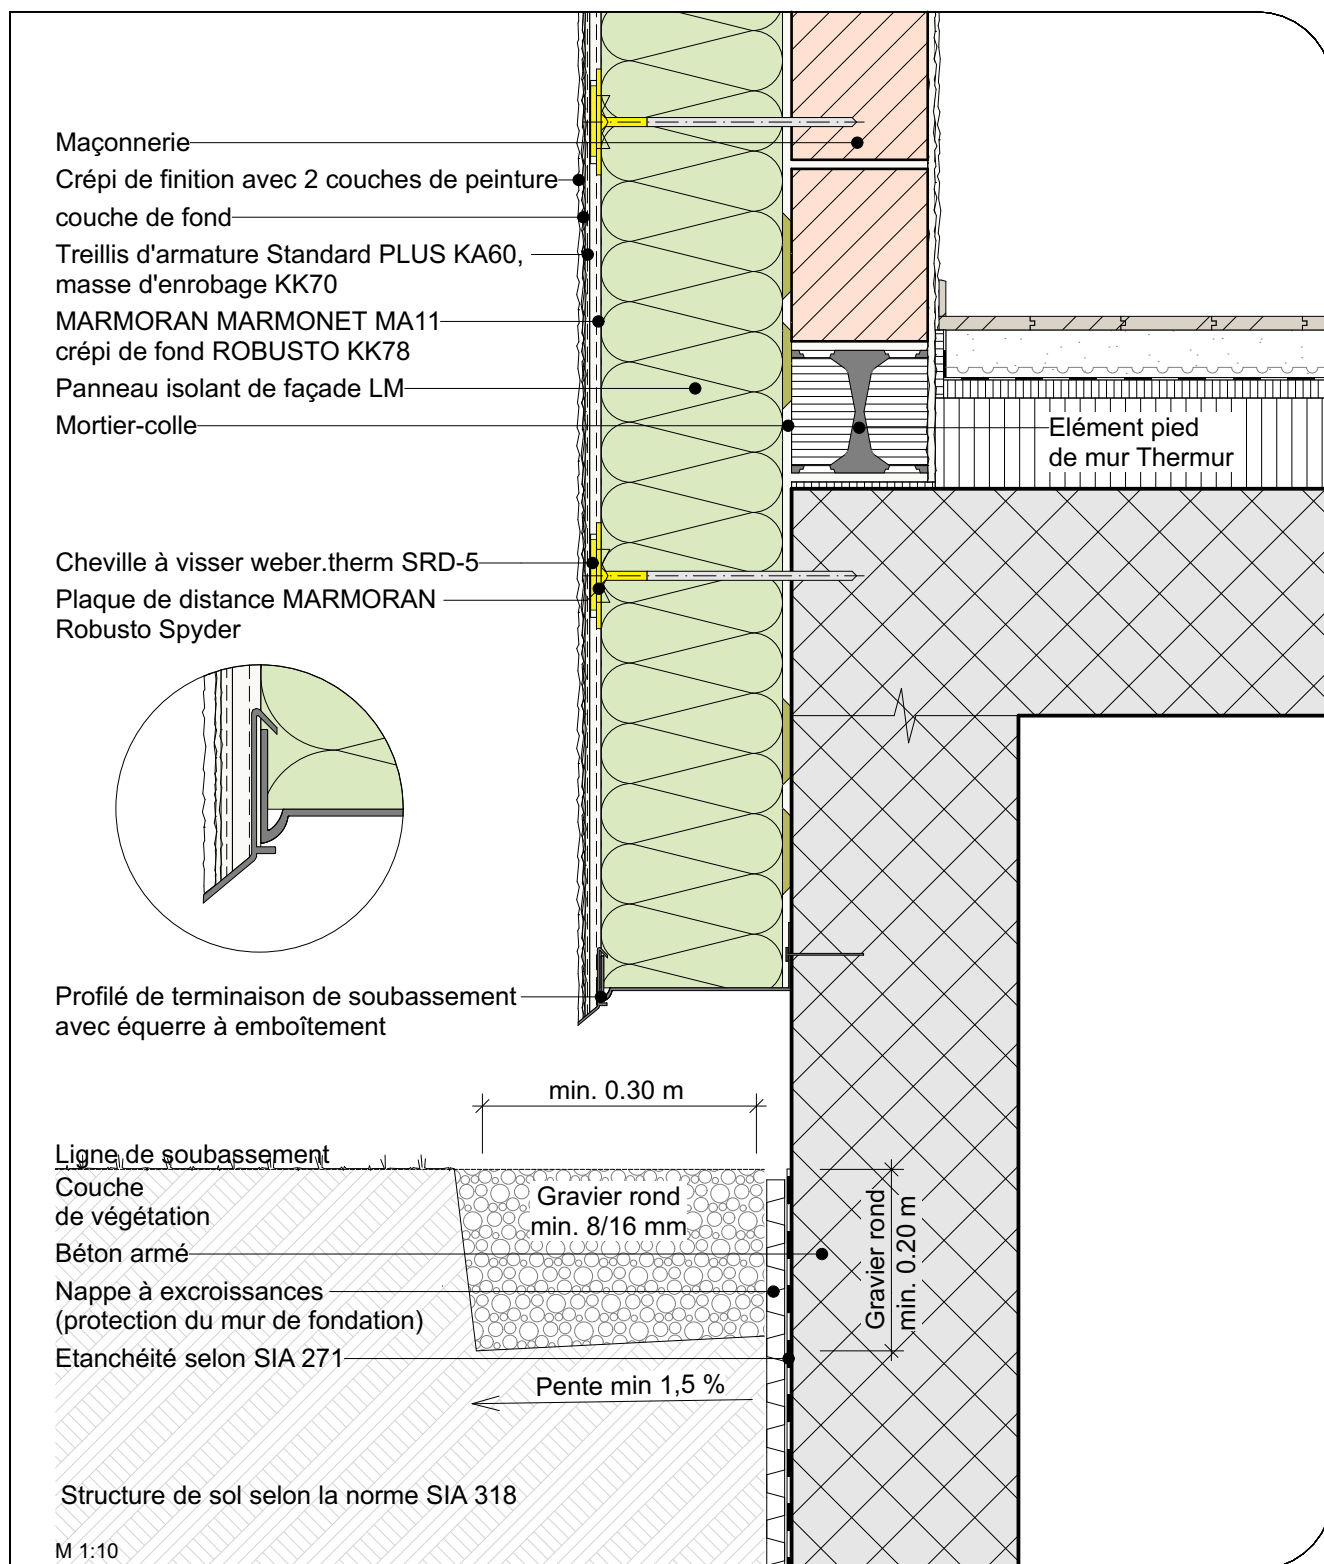

Nos détails d'exécution correspondent à l'état actuel de la technique. L'utilisateur/le planificateur est tenu de contrôler qu'ils sont adaptés à son projet de construction. Sont valables les normes SIA actuelles, les directives des associations professionnelles ASEPP etc., ainsi que les conditions générales d'affaires de Saint-Gobain Weber AG.