


MARMORAN DETAILS DE CONSTRUCTION ITEC III.02.02

Robusto Classic - Raccord entre le socle et une dalle en béton en saillie ou similaire,
avec tôle de ferblanterie assemblée sur

CFC 342 / Pos. 730, 740

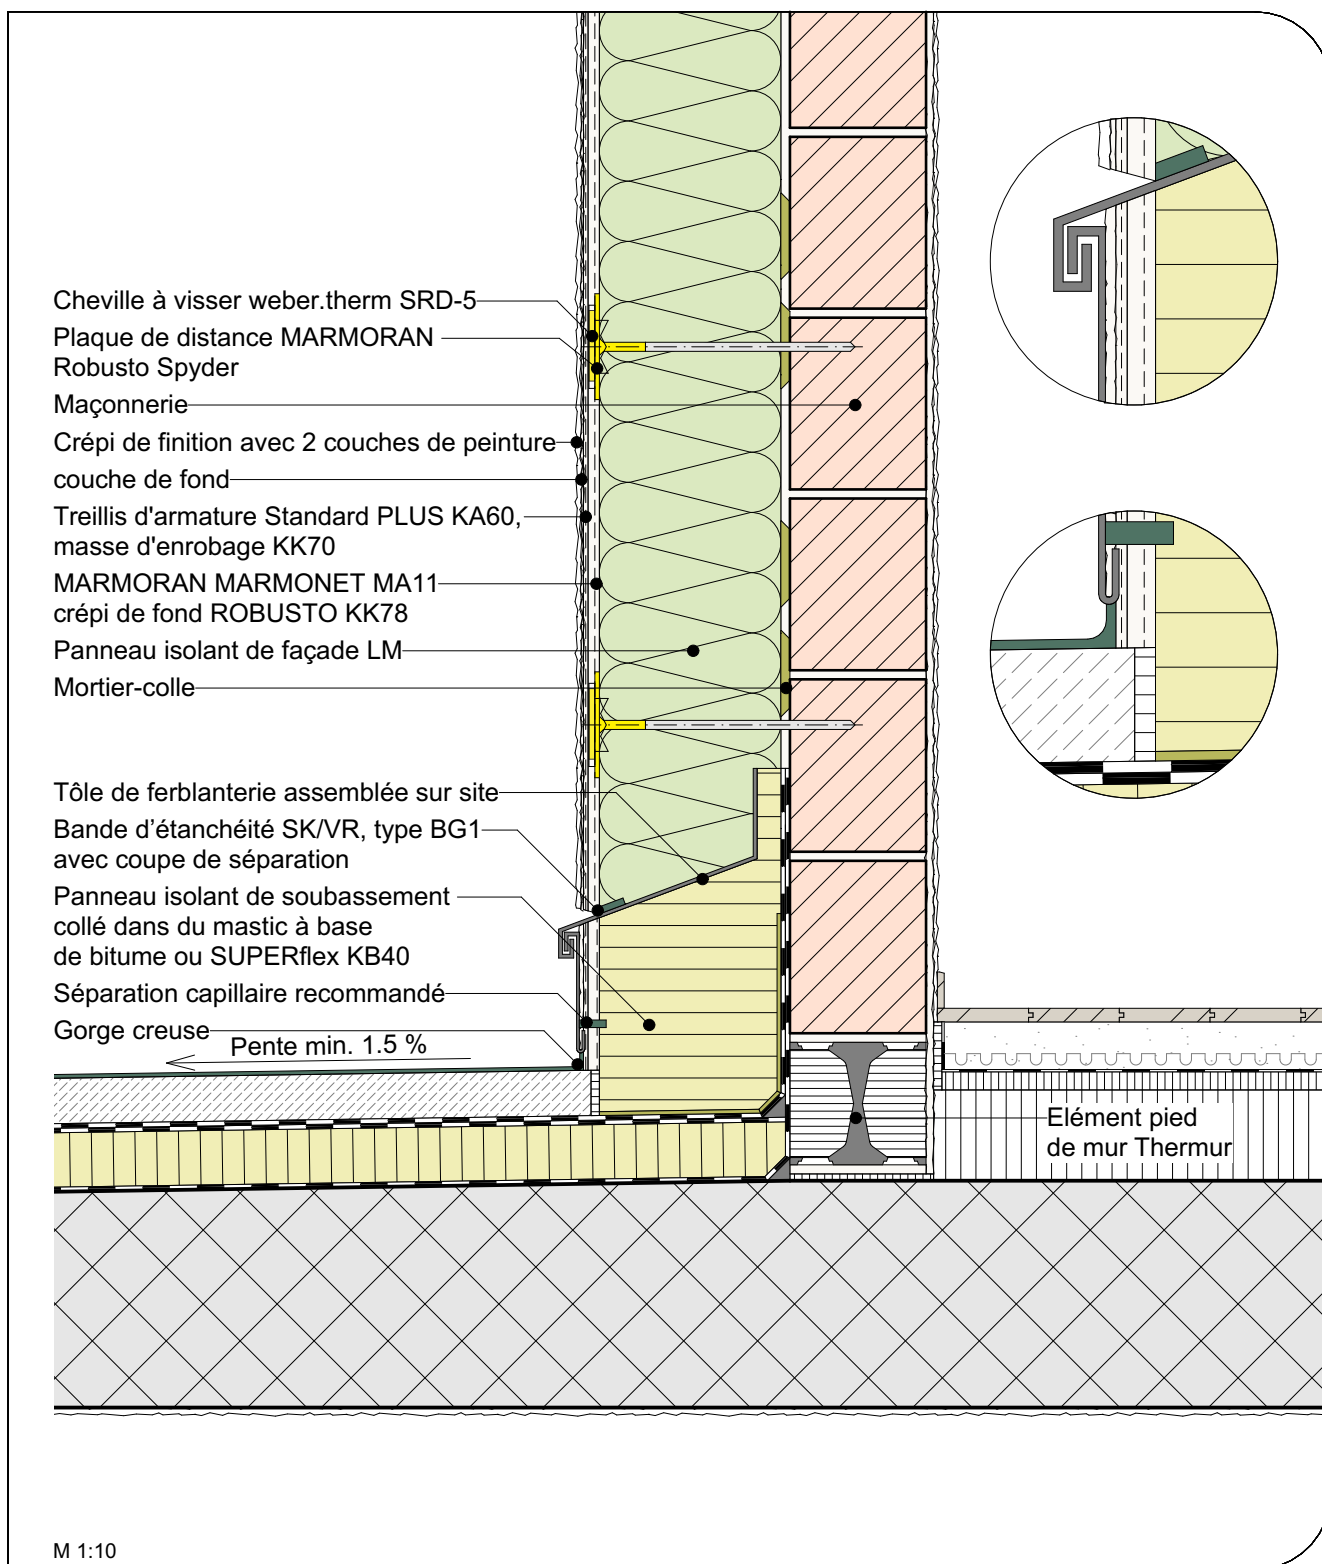

Nos détails d'exécution correspondent à l'état actuel de la technique. L'utilisateur/le planificateur est tenu de contrôler qu'ils sont adaptés à son projet de construction. Sont valables les normes SIA actuelles, les directives des associations professionnelles ASEPP etc., ainsi que les conditions générales d'affaires de Saint-Gobain Weber AG.