


MARMORAN DETAILS DE CONSTRUCTION ITEC III.02.03

Robusto Classic - Raccord entre le socle et une dalle en béton en saillie ou similaire,
panneaux isolants de soubassement Intex Spécial 033

CFC 342 / Pos. 730

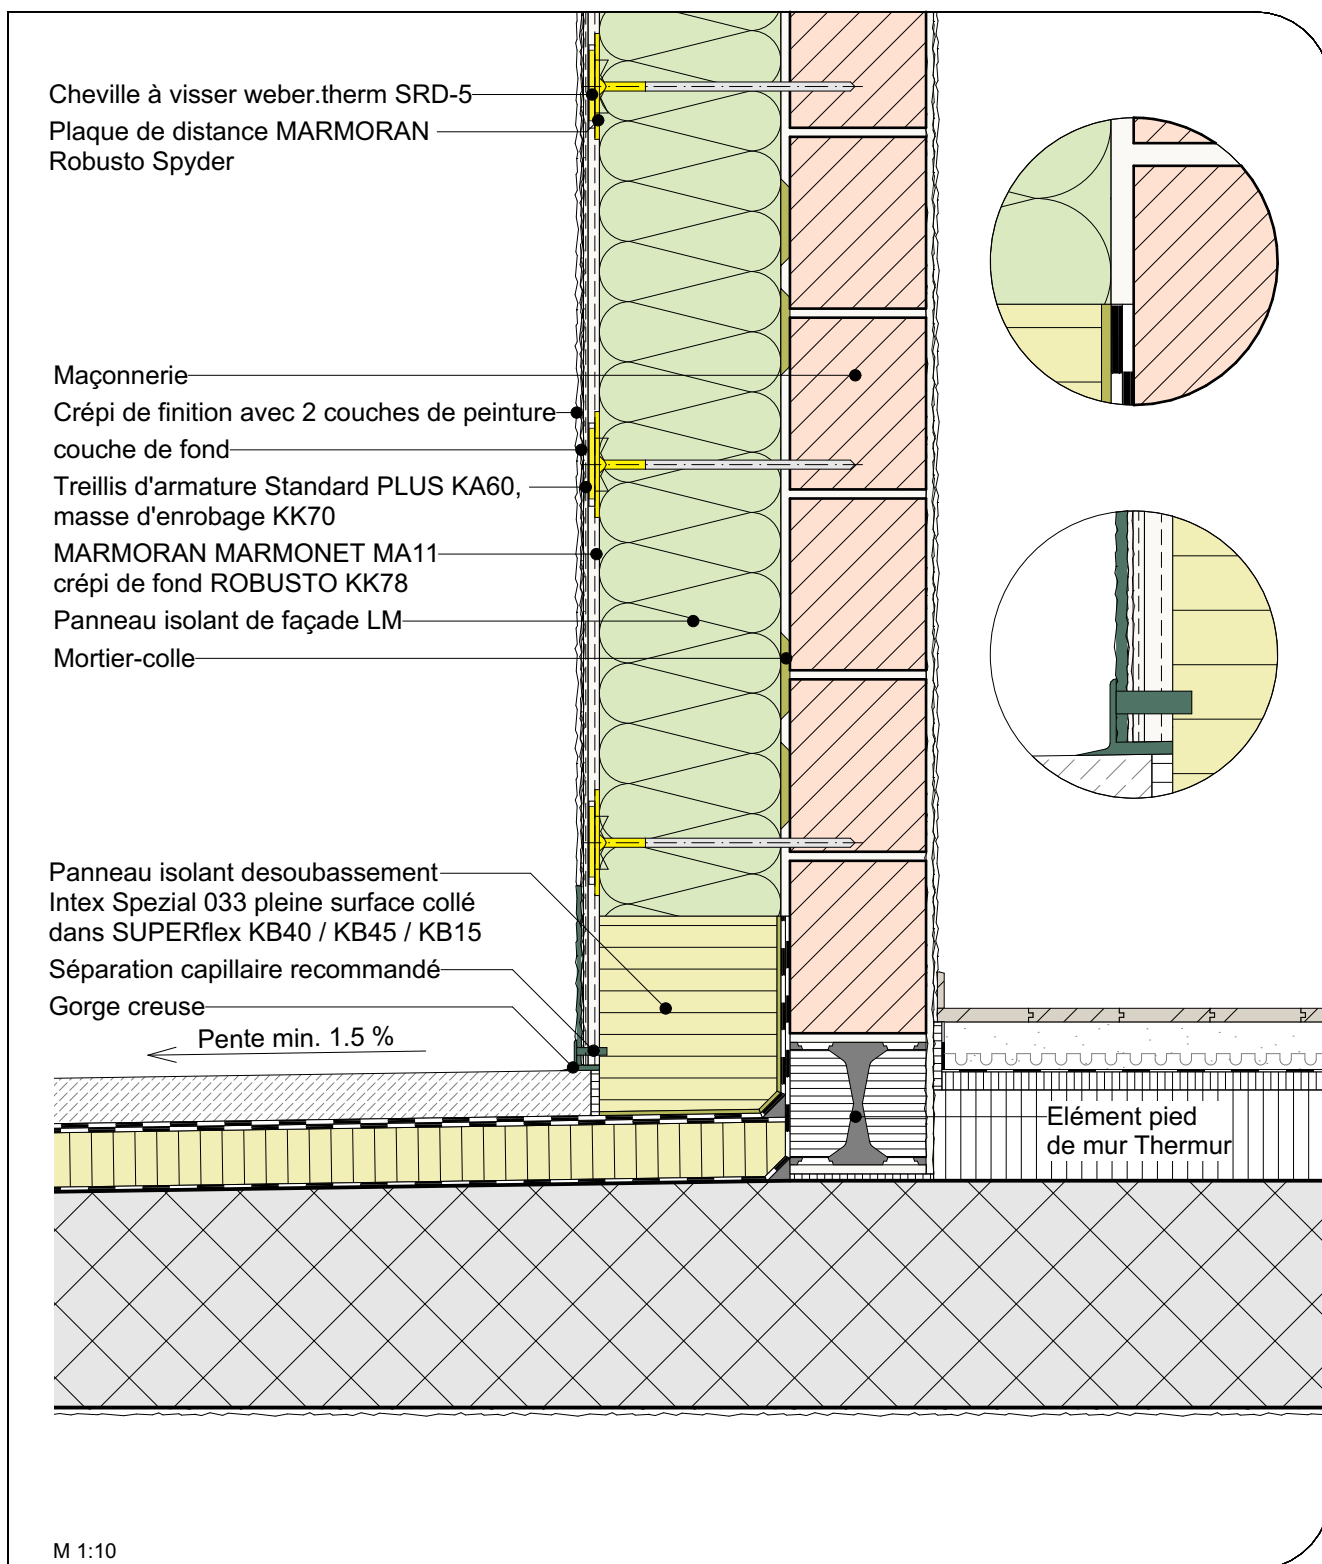

Nos détails d'exécution correspondent à l'état actuel de la technique. L'utilisateur/le planificateur est tenu de contrôler qu'ils sont adaptés à son projet de construction. Sont valables les normes SIA actuelles, les directives des associations professionnelles ASEPP etc., ainsi que les conditions générales d'affaires de Saint-Gobain Weber AG.