


MARMORAN DETAILS DE CONSTRUCTION ITEC III.05.05

Robusto Classic - Détail de linteau de fenêtre lambrequin MA-TAB et terminaison de soubassement sur balcon

CFC 342 / Pos. 355, 363, 730, 740, 781

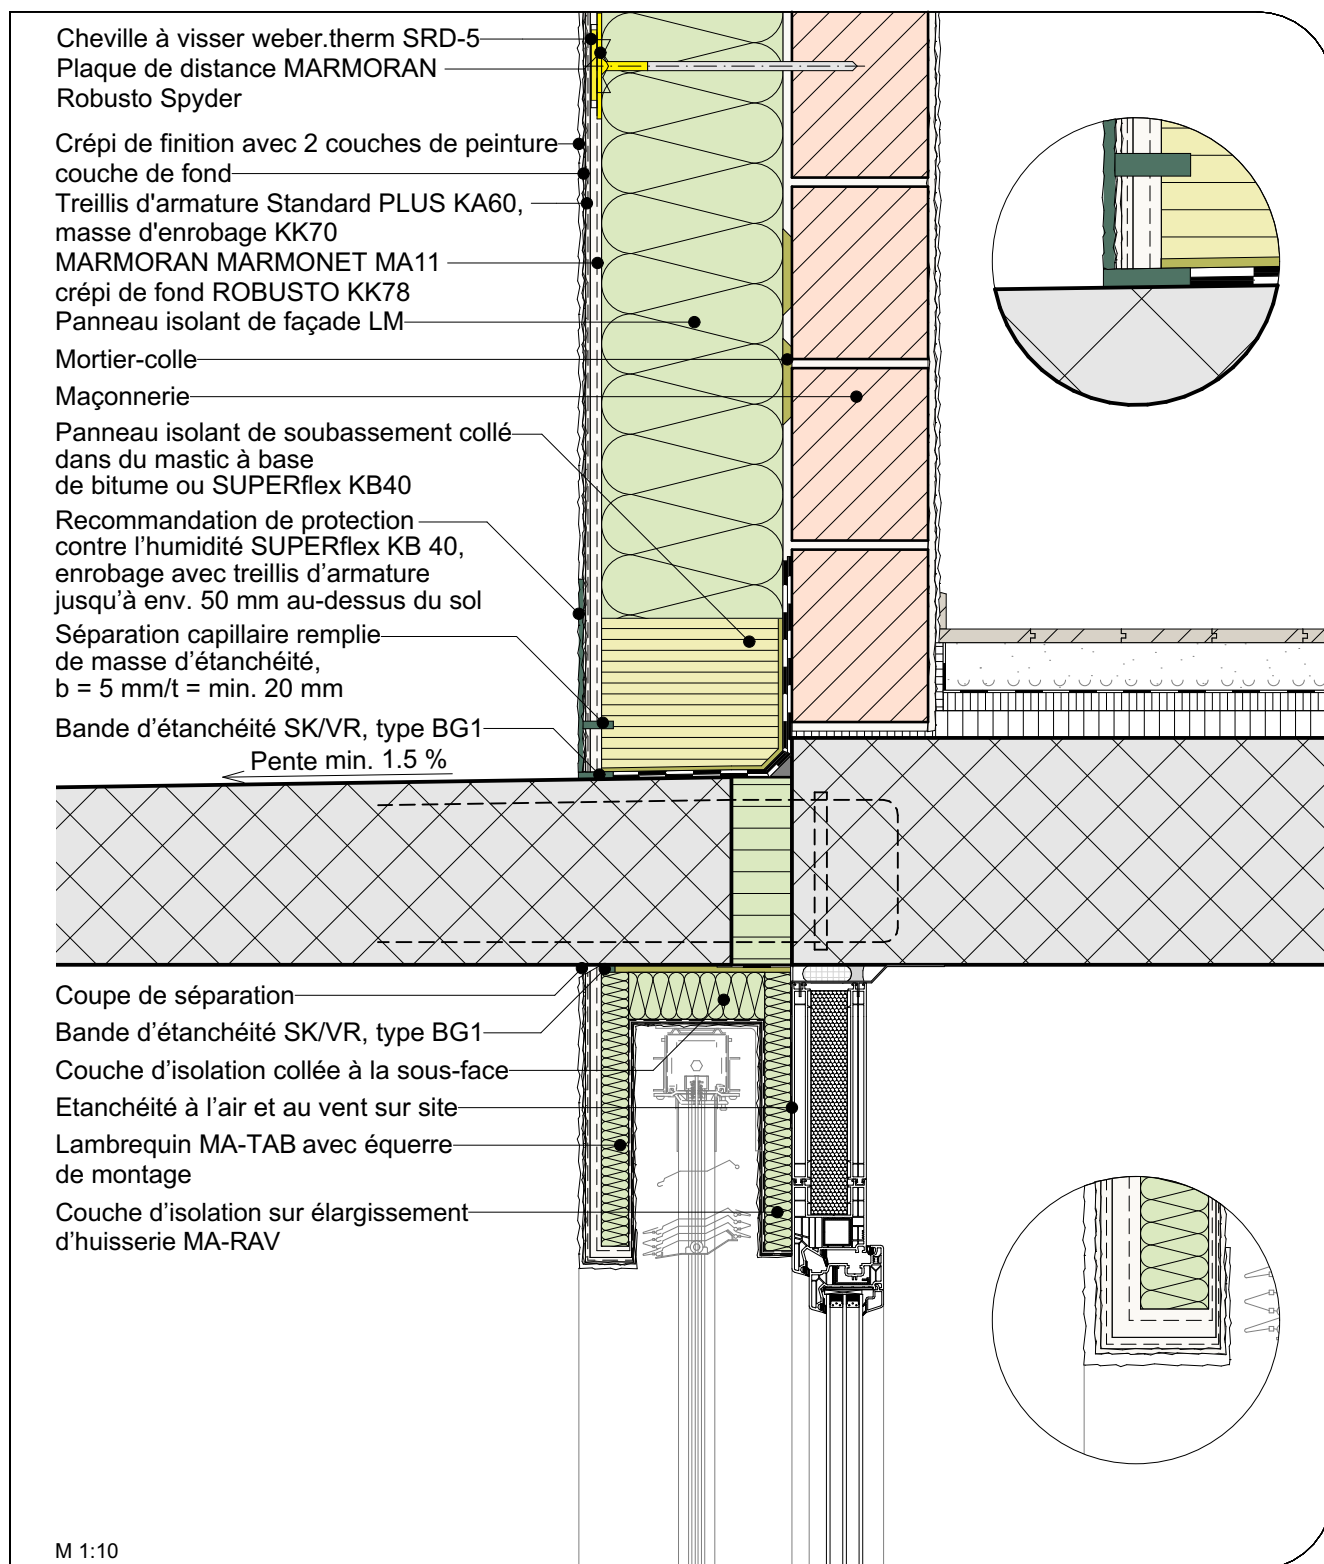

Nos détails d'exécution correspondent à l'état actuel de la technique. L'utilisateur/le planificateur est tenu de contrôler qu'ils sont adaptés à son projet de construction. Sont valables les normes SIA actuelles, les directives des associations professionnelles ASEPP etc., ainsi que les conditions générales d'affaires de Saint-Gobain Weber AG.