


MARMORAN DETAILS DE CONSTRUCTION ITEC IV.01.03

Robusto Ceramo - Socle avec élément de soubassement en fibres de verre,
jonction au panneau isolant périphérique

Jonction au panneau isolant périphérique - CFC 342 / Pos. 740 // CFC 345

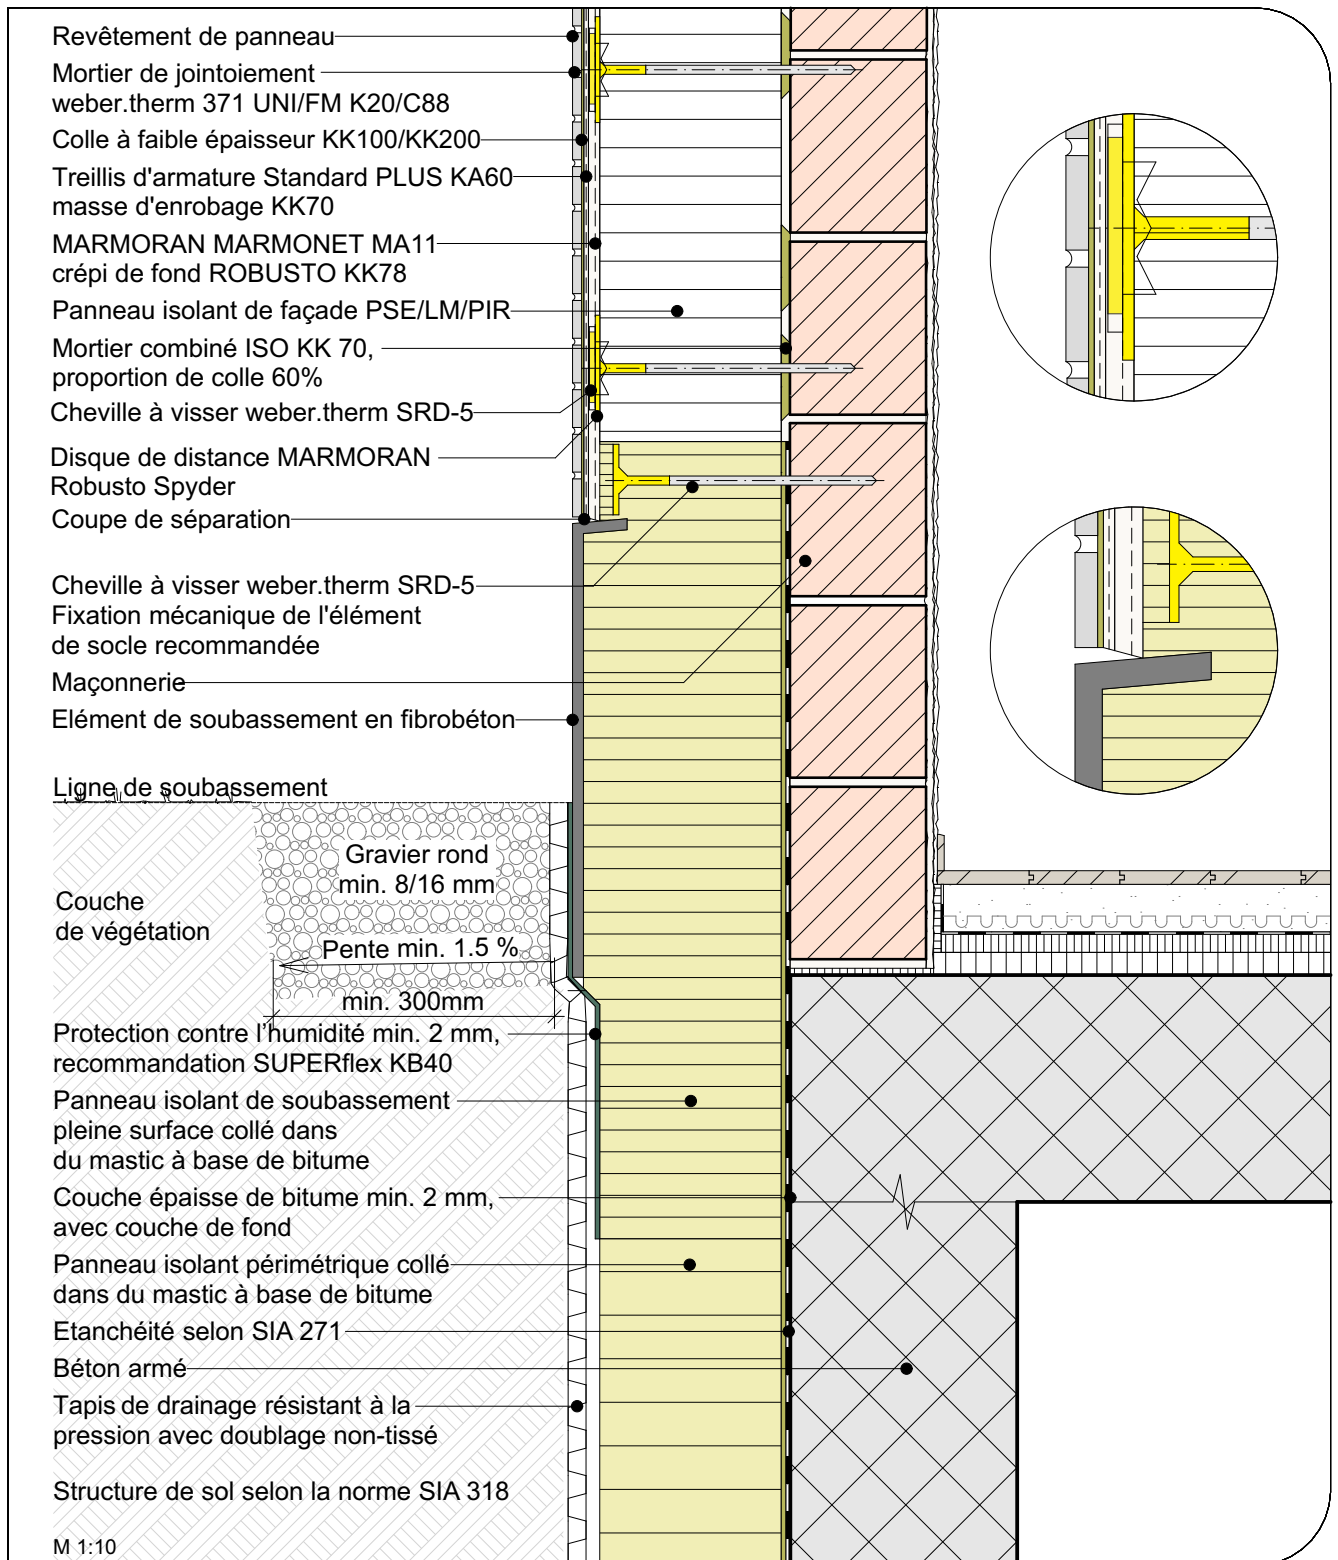

Nos détails d'exécution correspondent à l'état actuel de la technique. L'utilisateur/le planificateur est tenu de contrôler qu'ils sont adaptés à son projet de construction. Sont valables les normes SIA actuelles, les directives des associations professionnelles ASEPP etc., ainsi que les conditions générales d'affaires de Saint-Gobain Weber AG.