


# MARMORAN DETAILS DE CONSTRUCTION ITEC VI.02.02

Circle - Raccord entre le socle et un balcon, une terrasse ou un palier d'escalier en saillie ou similaire, avec tôle de ferblanterie assemblée sur site

CFC 342 / Pos. 730, 740

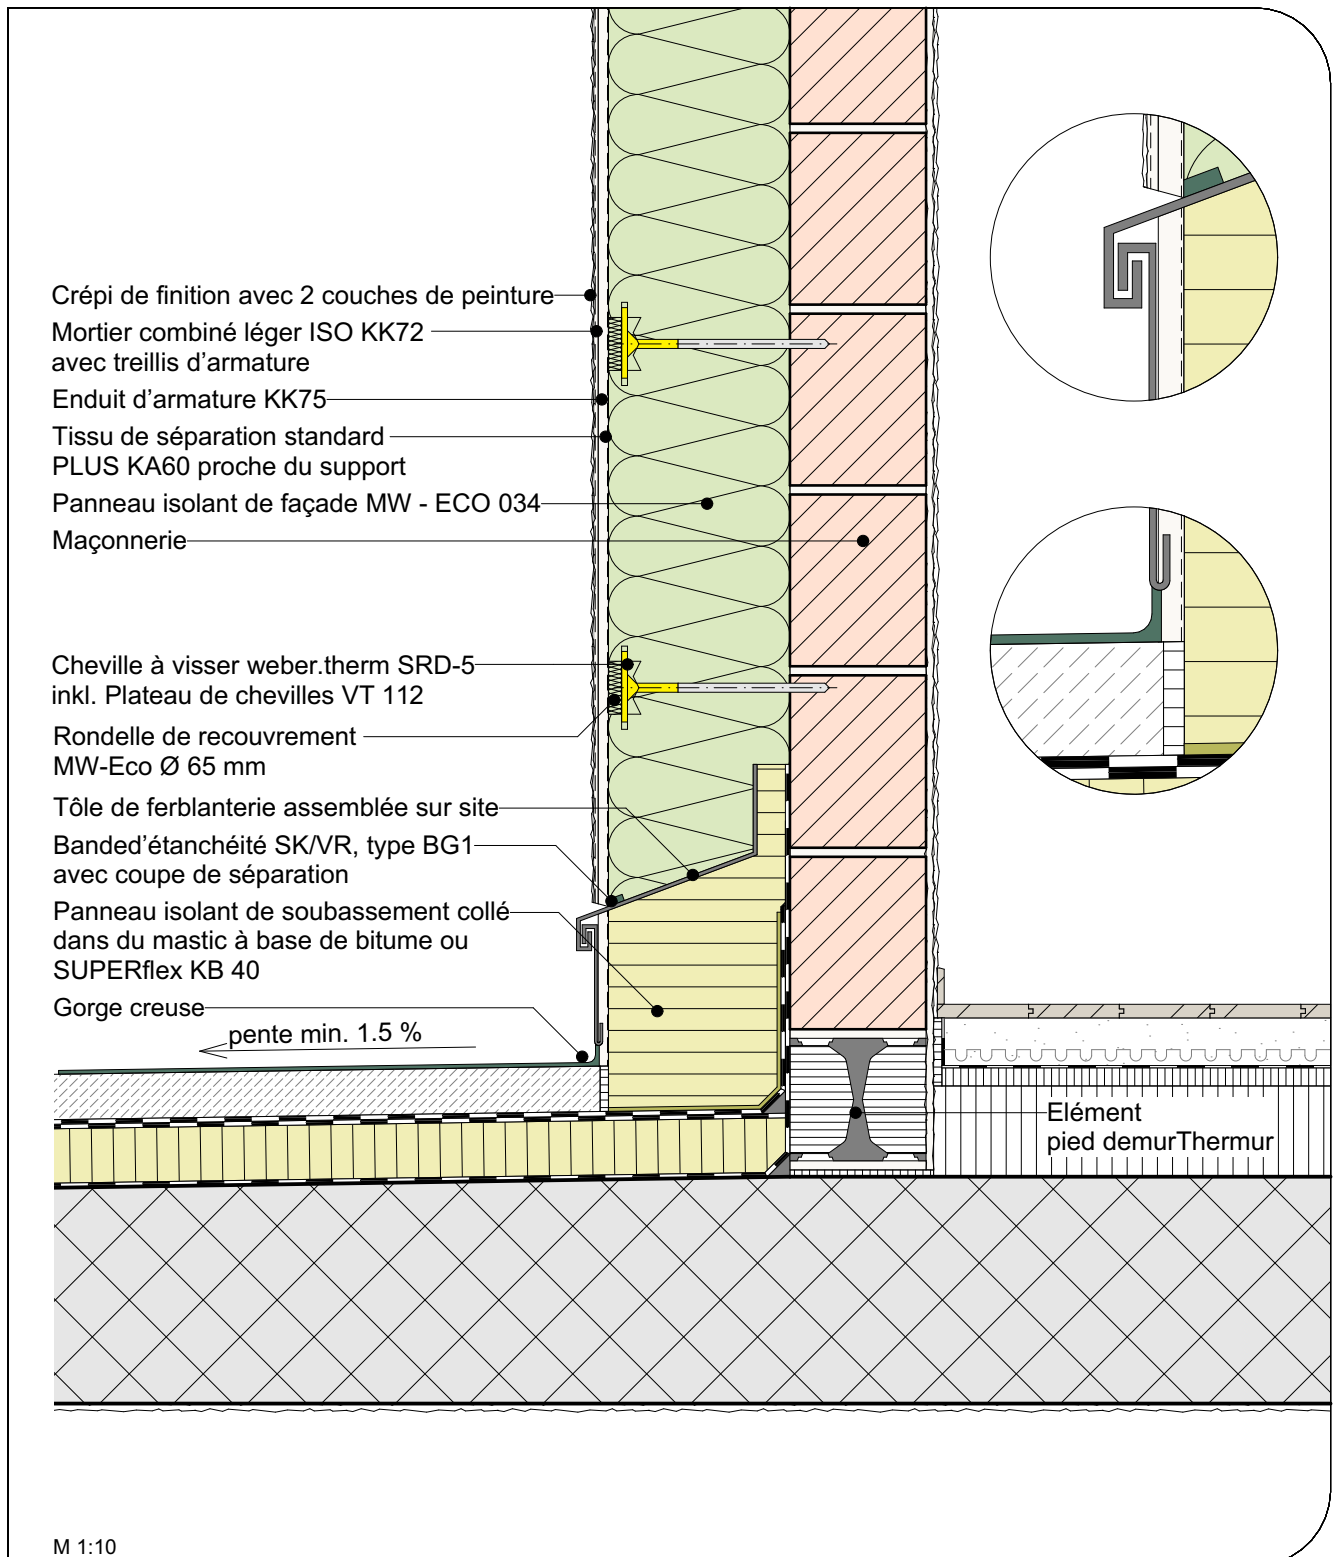

Nos détails d'exécution correspondent à l'état actuel de la technique. L'utilisateur/le planificateur est tenu de contrôler qu'ils sont adaptés à son projet de construction. Sont valables les normes SIA actuelles, les directives des associations professionnelles ASEPP etc., ainsi que les conditions générales d'affaires de Saint-Gobain Weber AG.