


MARMORAN DETAILLÖSUNG VHF VIII.00.02

Systemaufbau MARMOtec Metal (Vertikalsystem), vertikal

NPK 343 / Pos. 500

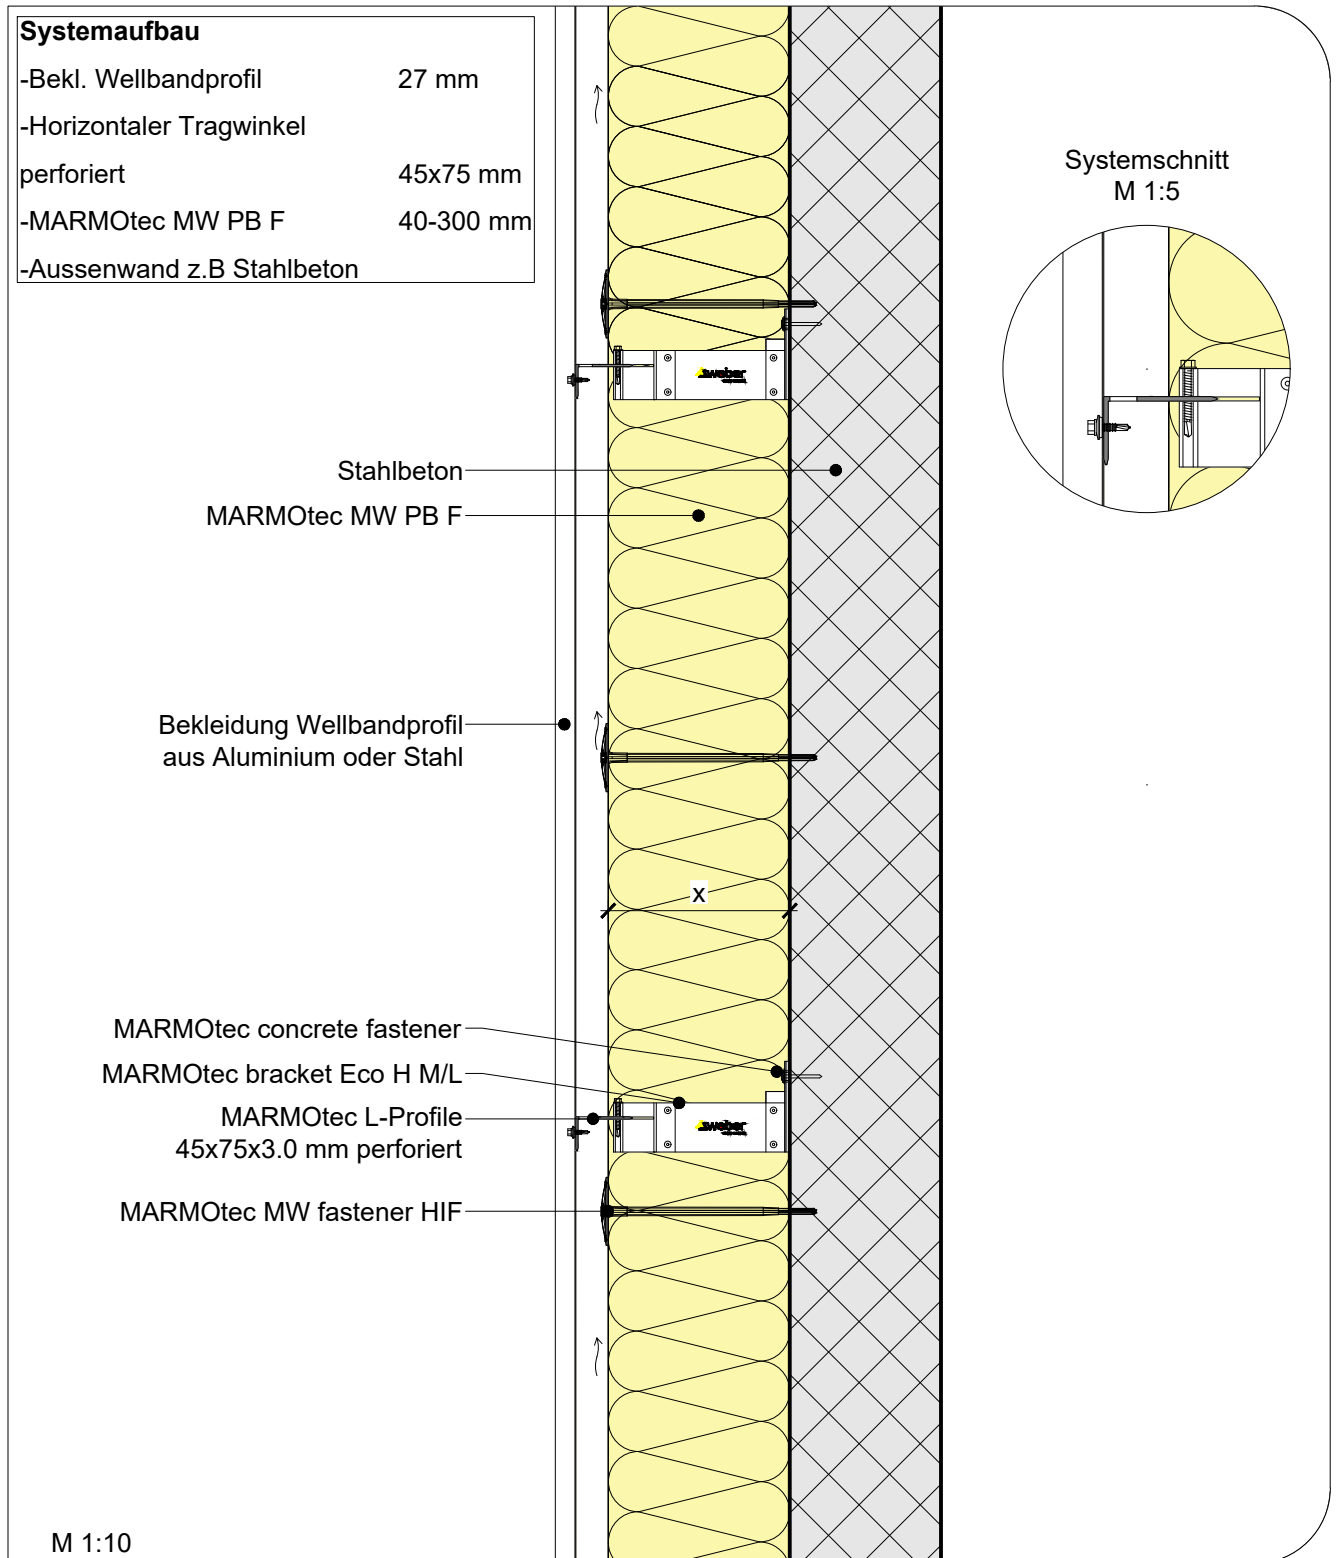

Unsere Ausführungsdetails entsprechen dem derzeitigen Stand der Technik. Der Verarbeiter / Planer ist verpflichtet deren Eignung für sein Bauvorhaben zu prüfen. Es gelten die aktuellen SIA-Normen, Richtlinien der Berufsverbände GH Schweiz, SFHF etc., sowie die Allgemeinen Geschäftsbedingungen der Saint-Gobain Weber AG.