


MARMORAN DETAILS DE CONSTRUCTION MARMOwall I.01.06

Classic/Universal - Socle avec élément de soubassement en fibres de verre,
jonction au panneau isolant périmétrique

NPK 342 / Pos. 740

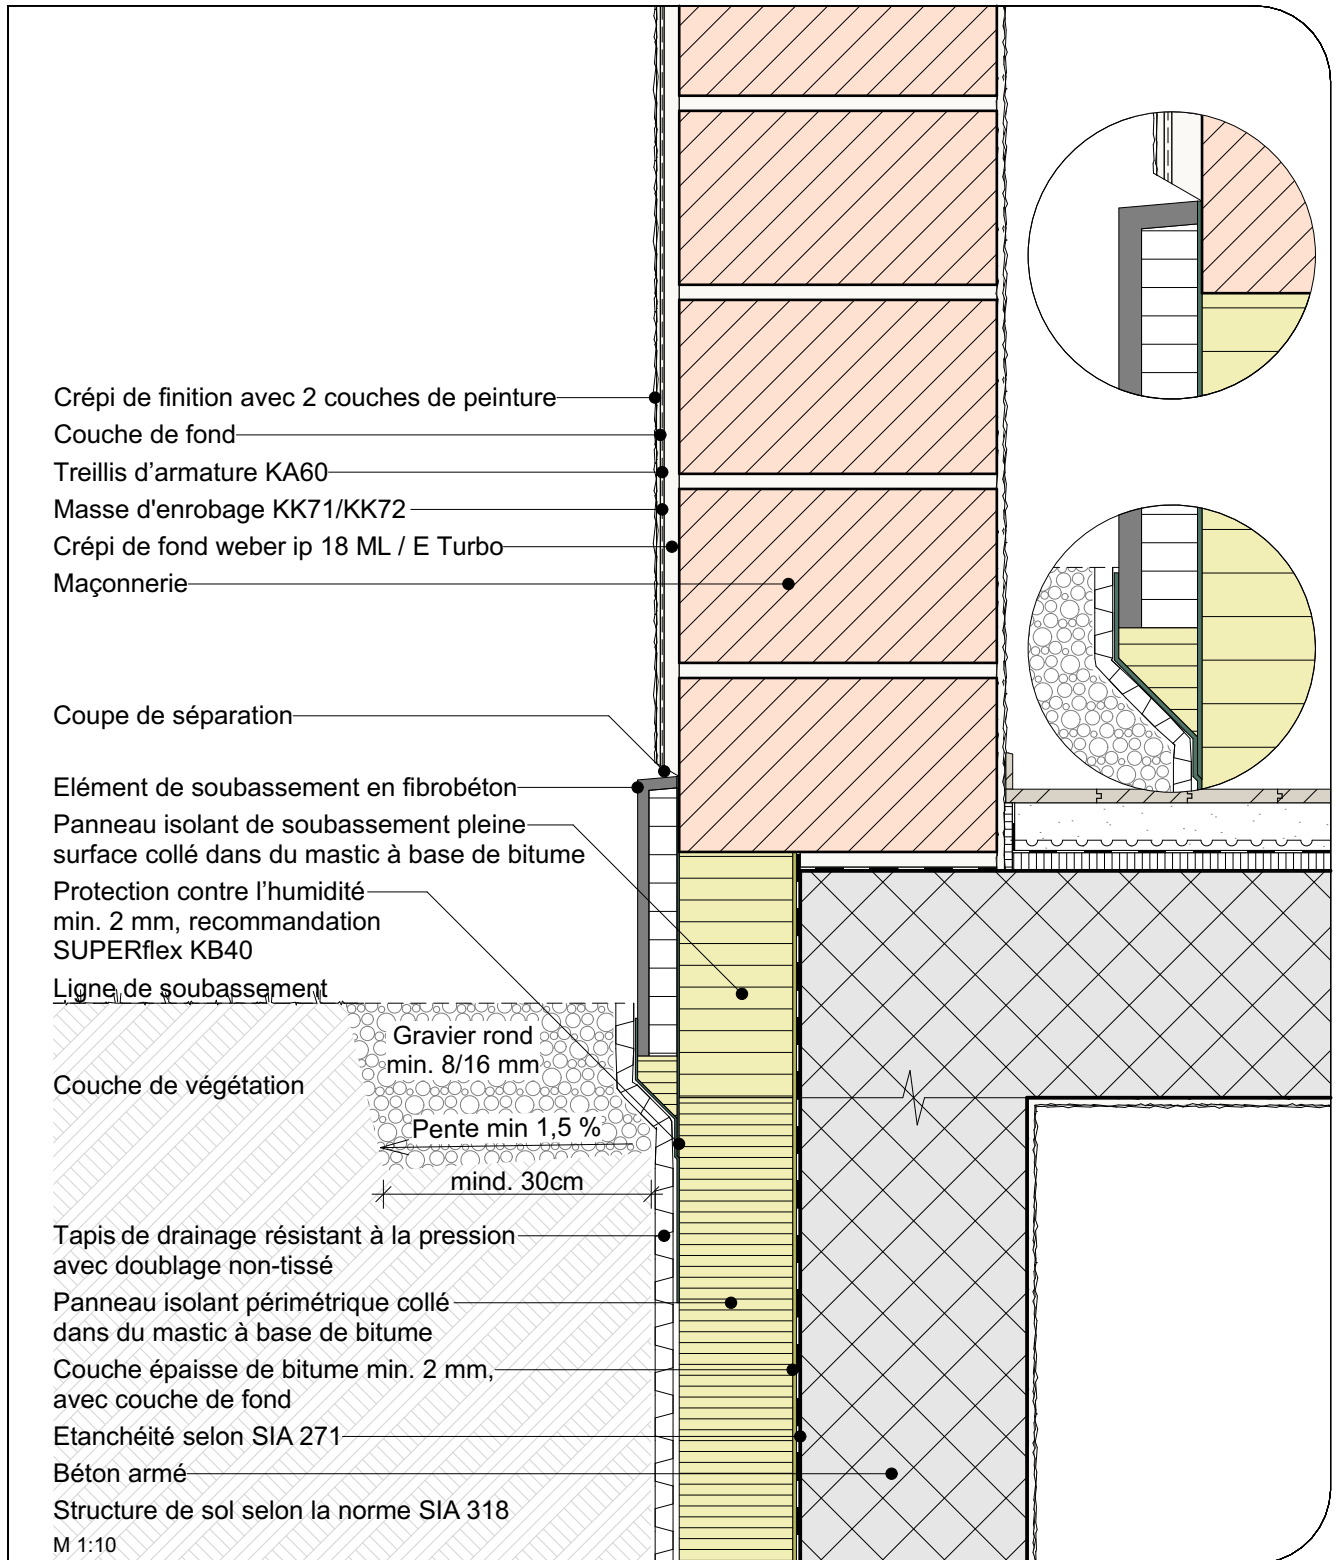

Pour les supports lisses et non absorbants, couche d'adhérence minérale weber multi 280.

Dans les zones exposées aux projections d'eau, l'enduit de fond léger pour soubassement weber.dur 121 SLK est recommandé.

Nos détails d'exécution correspondent à l'état actuel de la technique. L'applicateur / le planificateur est tenu de vérifier leur adéquation avec son projet de construction. Les normes SIA actuelles, les directives des associations professionnelles GH Schweiz, SMGV, SPV etc., la brochure Solutions de façades avec système ainsi que les conditions générales de vente de Saint-Gobain Weber SA sont applicables.