


# MARMORAN DETAILLÖSUNG VAWD I.04.09

Classic-Organo - Fensteranschluss bei zurückgesetztem Fenster, mit Laibungselement ALU-IB

NPK 342 / Pos. 351, 361

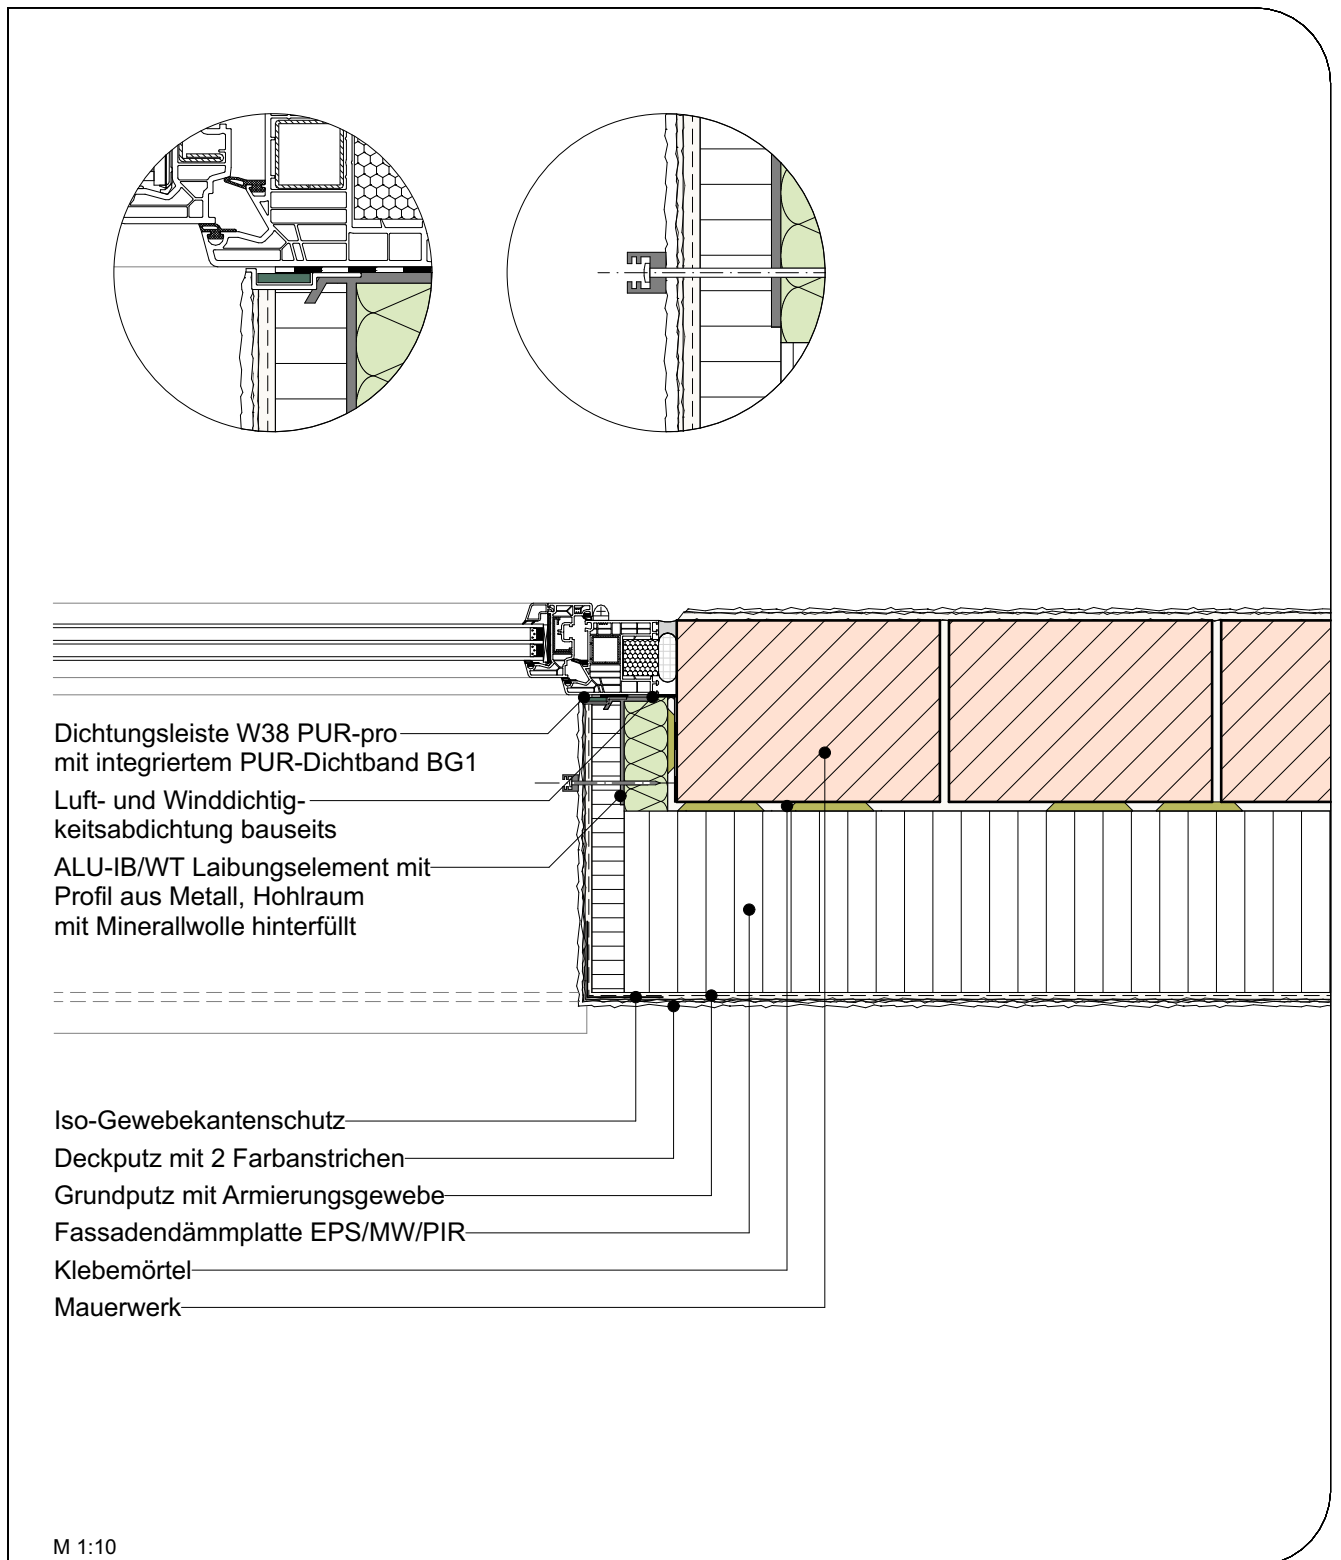

Mechanische Befestigung bei Renovation zwingend.

Unsere Ausführungsdetails entsprechen dem derzeitigen Stand der Technik. Der Verarbeiter / Planer ist verpflichtet deren Eignung für sein Bauvorhaben zu prüfen. Es gelten die aktuellen SIA-Normen, Richtlinien der Berufsverbände GH Schweiz, SMGV, SPV etc., die Systembroschüre MARMOtherm/MARMOtec Ceramo Fassadensysteme sowie die Allgemeinen Geschäftsbedingungen der Saint-Gobain Weber AG.