


Soluzione di risanamento con intonaco di finitura presente ed elemento di intelaiatura - NPK 342 / pos. 355, 363, 781, 850

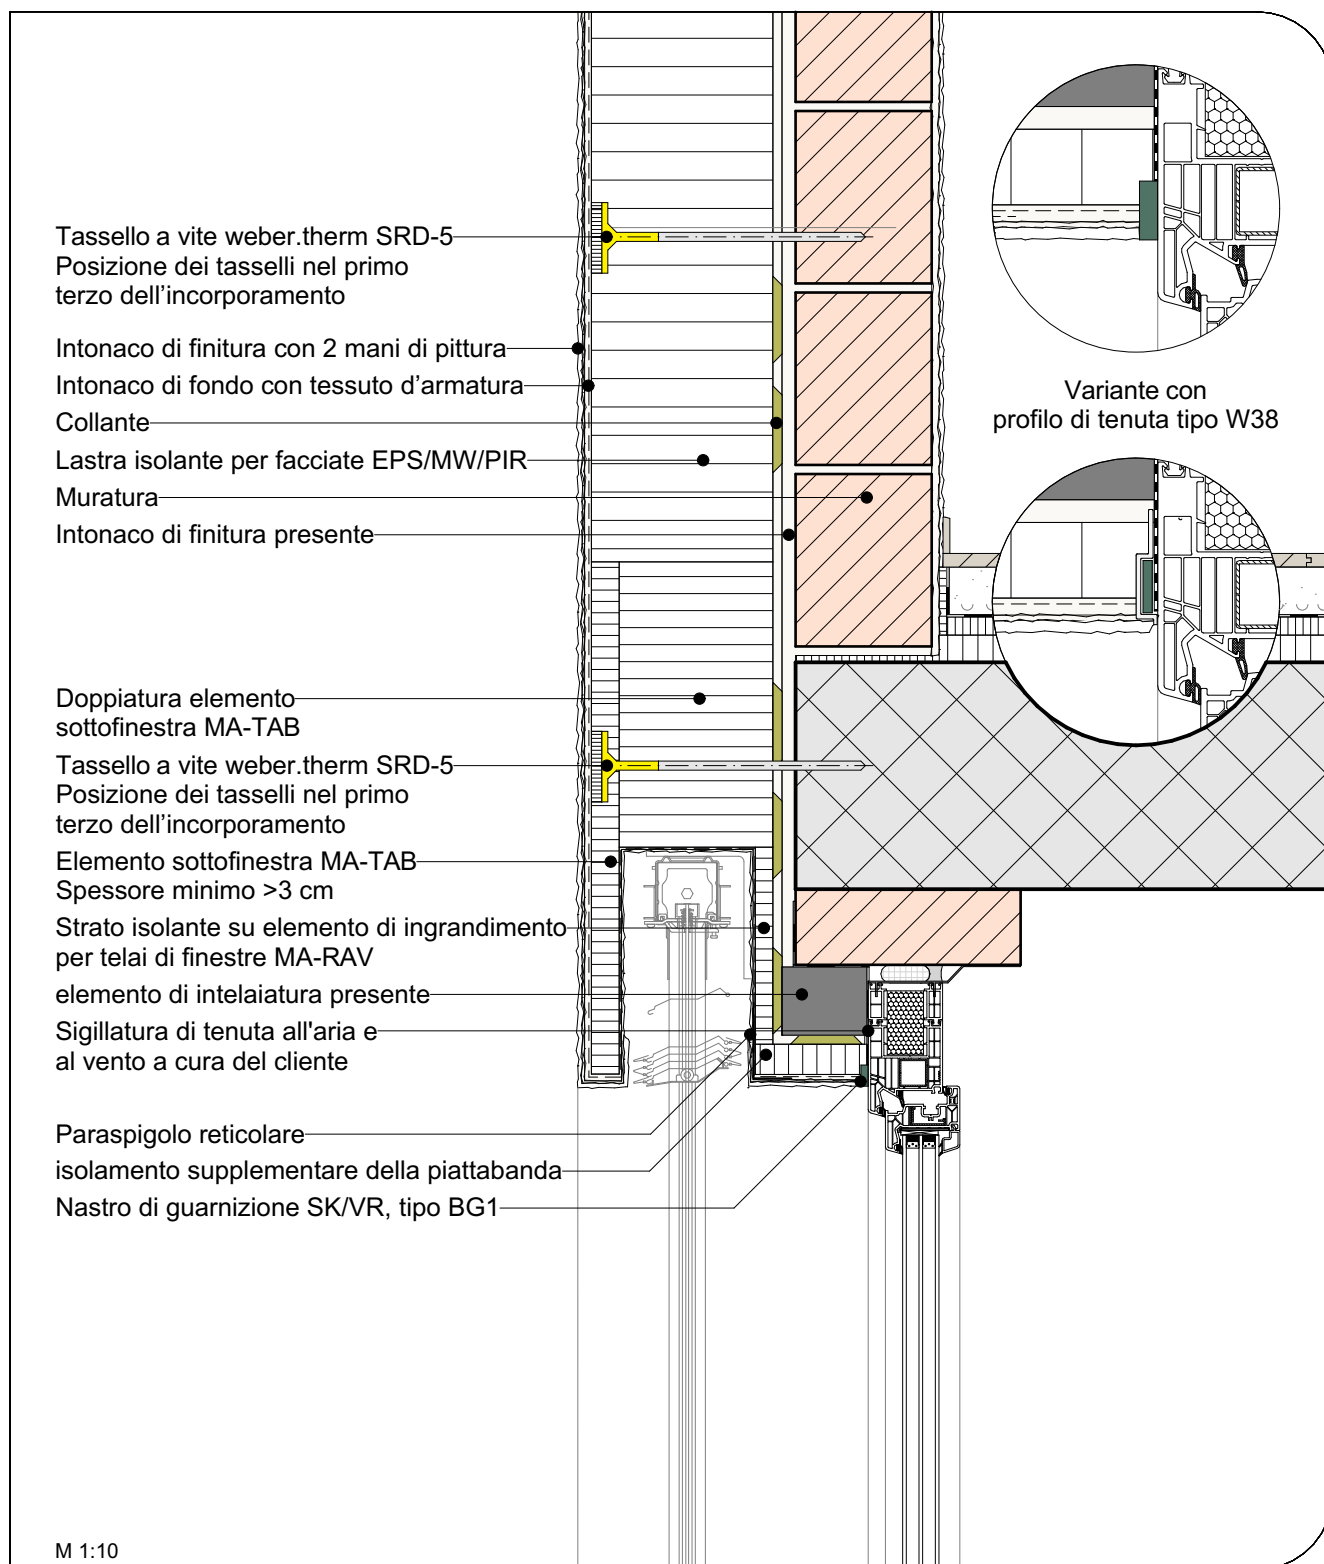

Fissaggio meccanico obbligatorio in caso di rinnovo.
Esecuzione possibile con sistema di isolamento in lana minerale.

I nostri dettagli di esecuzione corrispondono allo stato attuale dell'arte. Il trasformatore/progettista è obbligato a verificarne l'idoneità per il suo progetto di costruzione. Si applicano le attuali norme SIA, le direttive delle associazioni professionali ASIPG, ASP ecc. nonché le condizioni generali di contratto della Saint-Gobain Weber AG.