


Abschluss unter Terrain mit Sockeldämmplatte

Anschluss an Perimeterdämmplatte - NPK 610 / 730

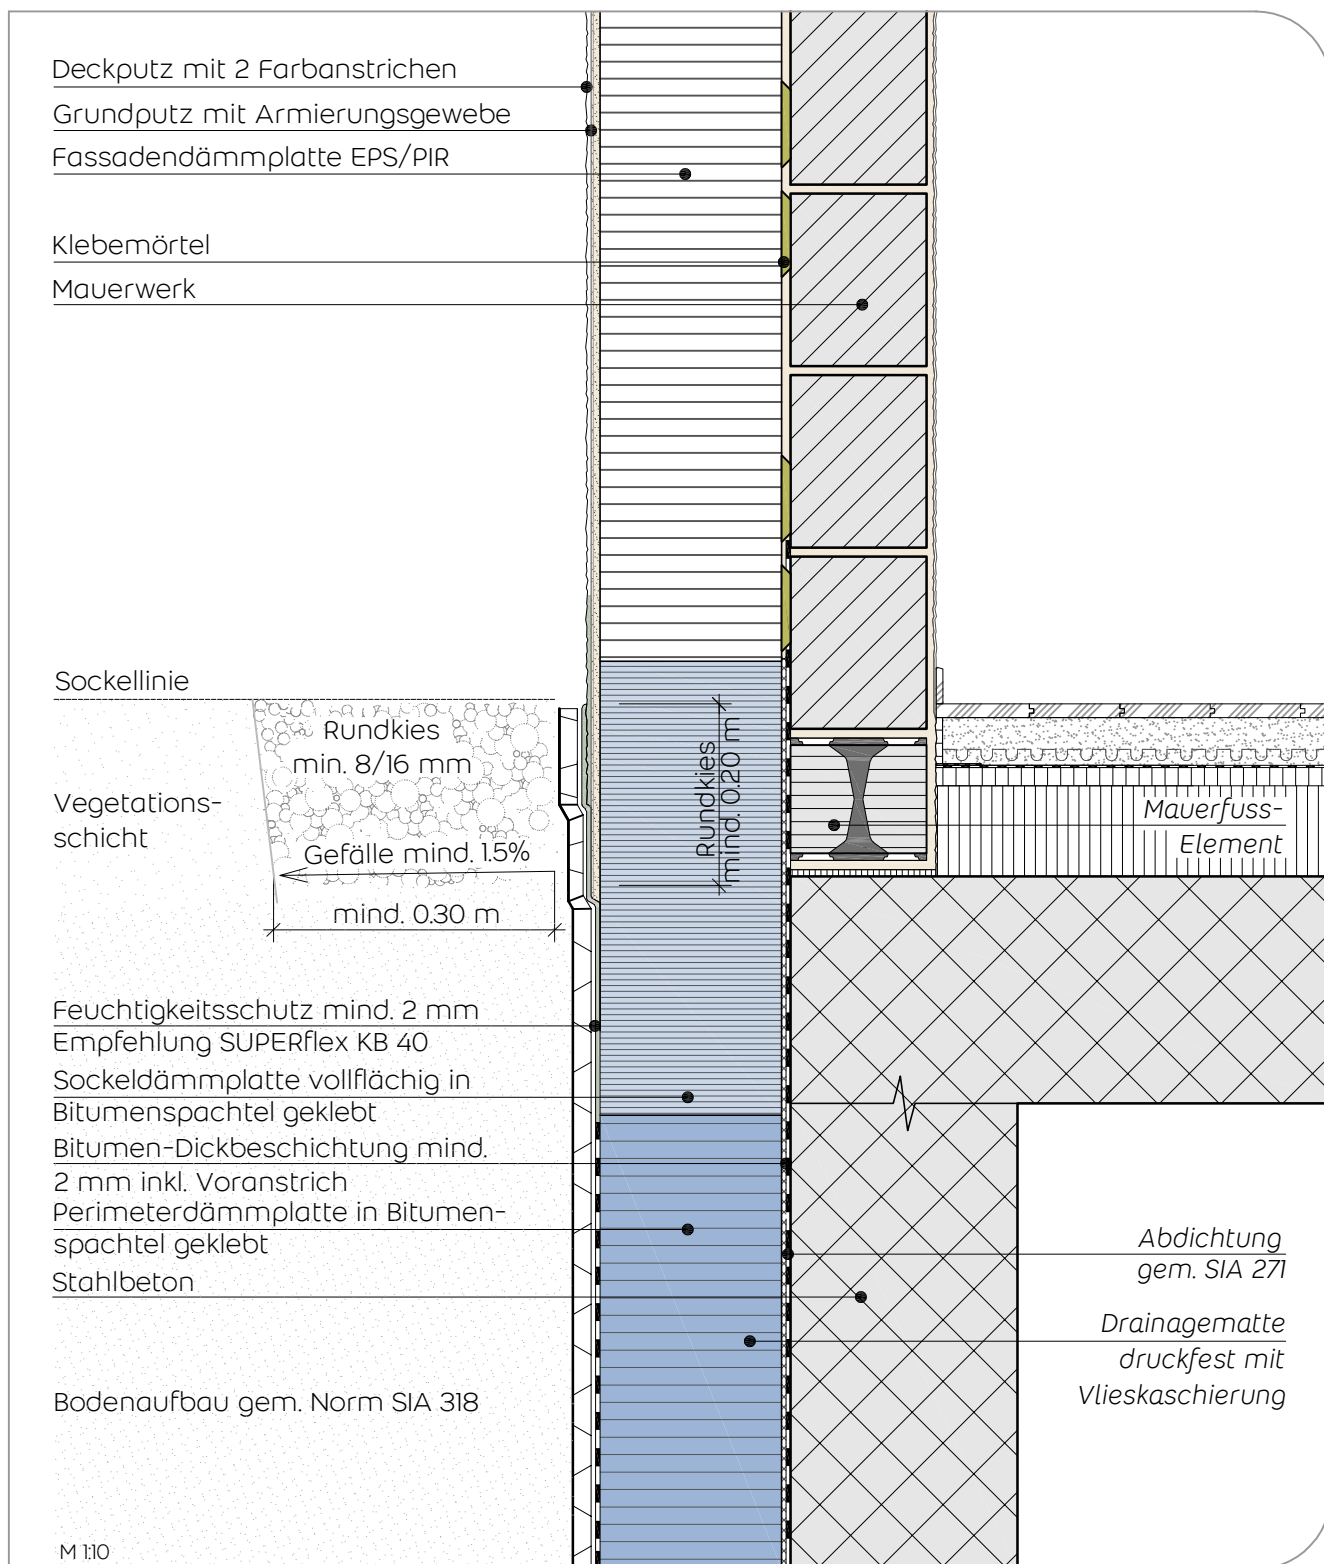

Mechanische Befestigung bei Renovationen zwingend.
Ausführung mit Mineralwolle-Dämmsystemen möglich.

Unsere Ausführungsdetails entsprechen dem derzeitigen Stand der Technik. Der Verarbeiter / Planer ist verpflichtet deren Eignung für sein Bauvorhaben zu prüfen. Es gelten die aktuellen SIA-Normen, Richtlinien der Berufsverbände SMGV, SPV etc., sowie die Allgemeinen Geschäftsbedingungen der Saint-Gobain Weber AG.