


# MARMORAN DETAILLÖSUNG WDV'S III.02.02

Robusto Classic - Sockelanschluss an auskragendem Bauteil o.ä., mit bauseitigem Spenglerblech

NPK 342 / Pos. 730, 740

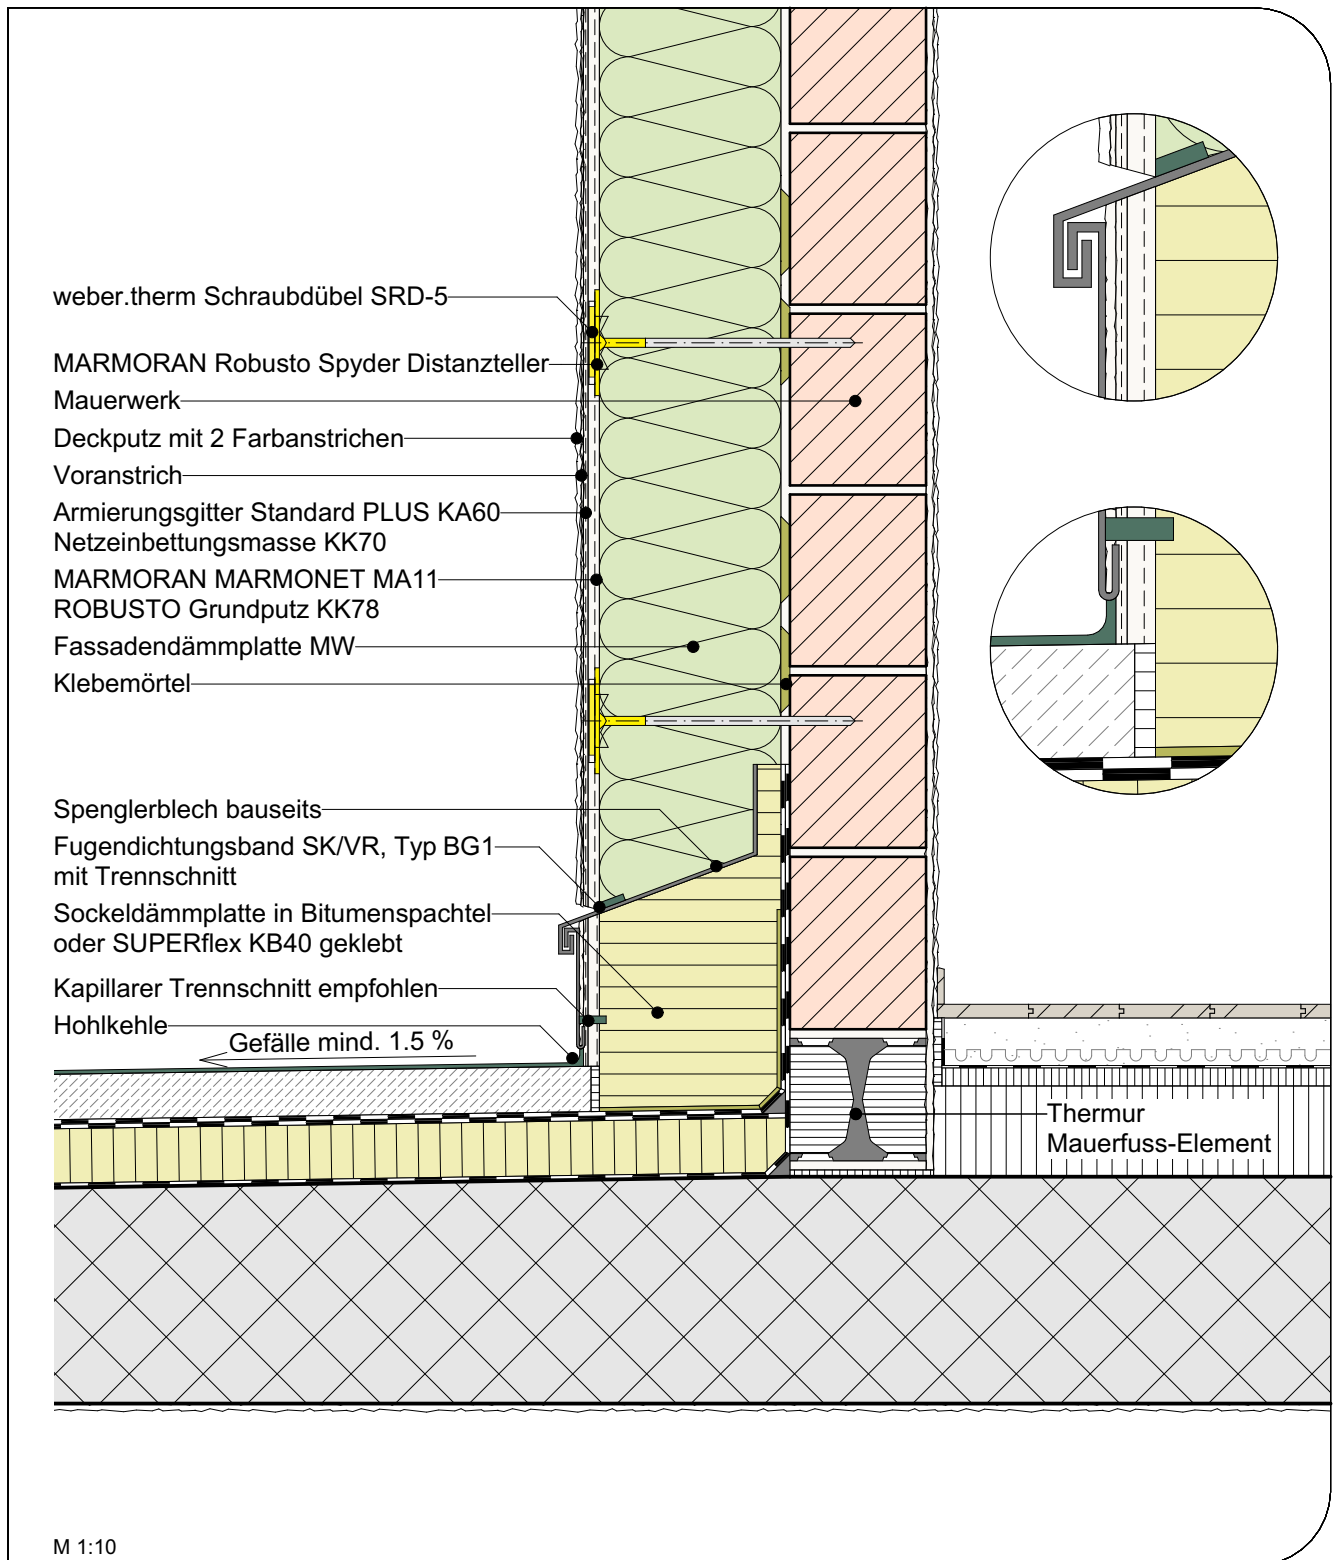

Unsere Ausführungsdetails entsprechen dem derzeitigen Stand der Technik. Der Verarbeiter / Planer ist verpflichtet deren Eignung für sein Bauvorhaben zu prüfen. Es gelten die aktuellen SIA-Normen, Richtlinien der Berufsverbände GH Schweiz, SMGV, SPV etc., die Systembroschüre MARMOtherm/MARMOtec Ceramo Fassadensysteme sowie die Allgemeinen Geschäftsbedingungen der Saint-Gobain Weber AG.