


# MARMORAN DETAILLÖSUNG WDV5 III.05.05

Robusto Classic - Sturzausbildung mit MA-TAB Element, Sockelanschluss an auskragendem Bauteil

NPK 342 / Pos. 355, 363, 730, 740, 781

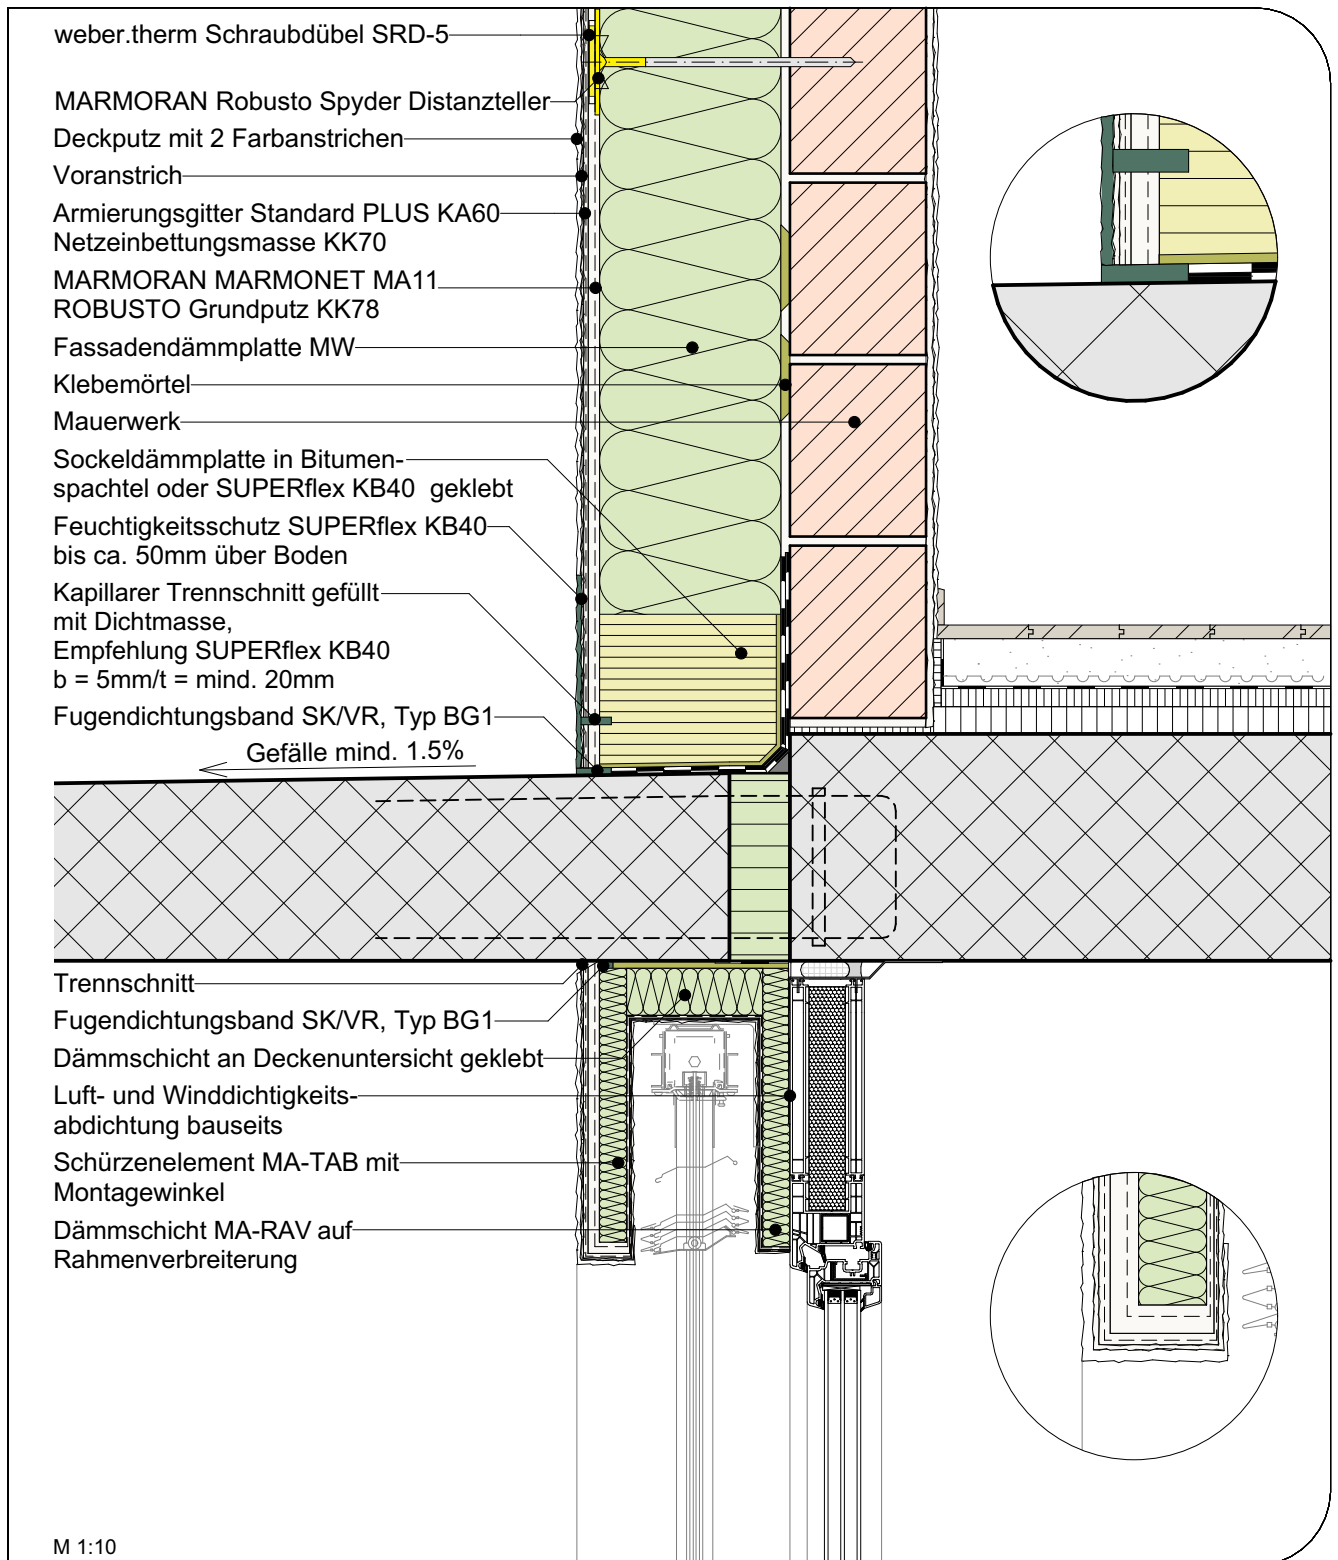

Unsere Ausführungsdetails entsprechen dem derzeitigen Stand der Technik. Der Verarbeiter / Planer ist verpflichtet deren Eignung für sein Bauvorhaben zu prüfen. Es gelten die aktuellen SIA-Normen, Richtlinien der Berufsverbände GH Schweiz, SMGV, SPV etc., die Systembroschüre MARMOtherm/MARMOtec Ceramo Fassadensysteme sowie die Allgemeinen Geschäftsbedingungen der Saint-Gobain Weber AG.