


# MARMORAN DETAILLÖSUNG WDVS V.05.08

Kratzputz - Sturzausbildung bei zurückgesetztem Fenster, mit MA-TAB Schürzenelement, Sanierungslösung

Sanierungslösung mit bestehenden Deckputz und Gewändeelement - NPK 342 / Pos. 355, 363, 781, 850

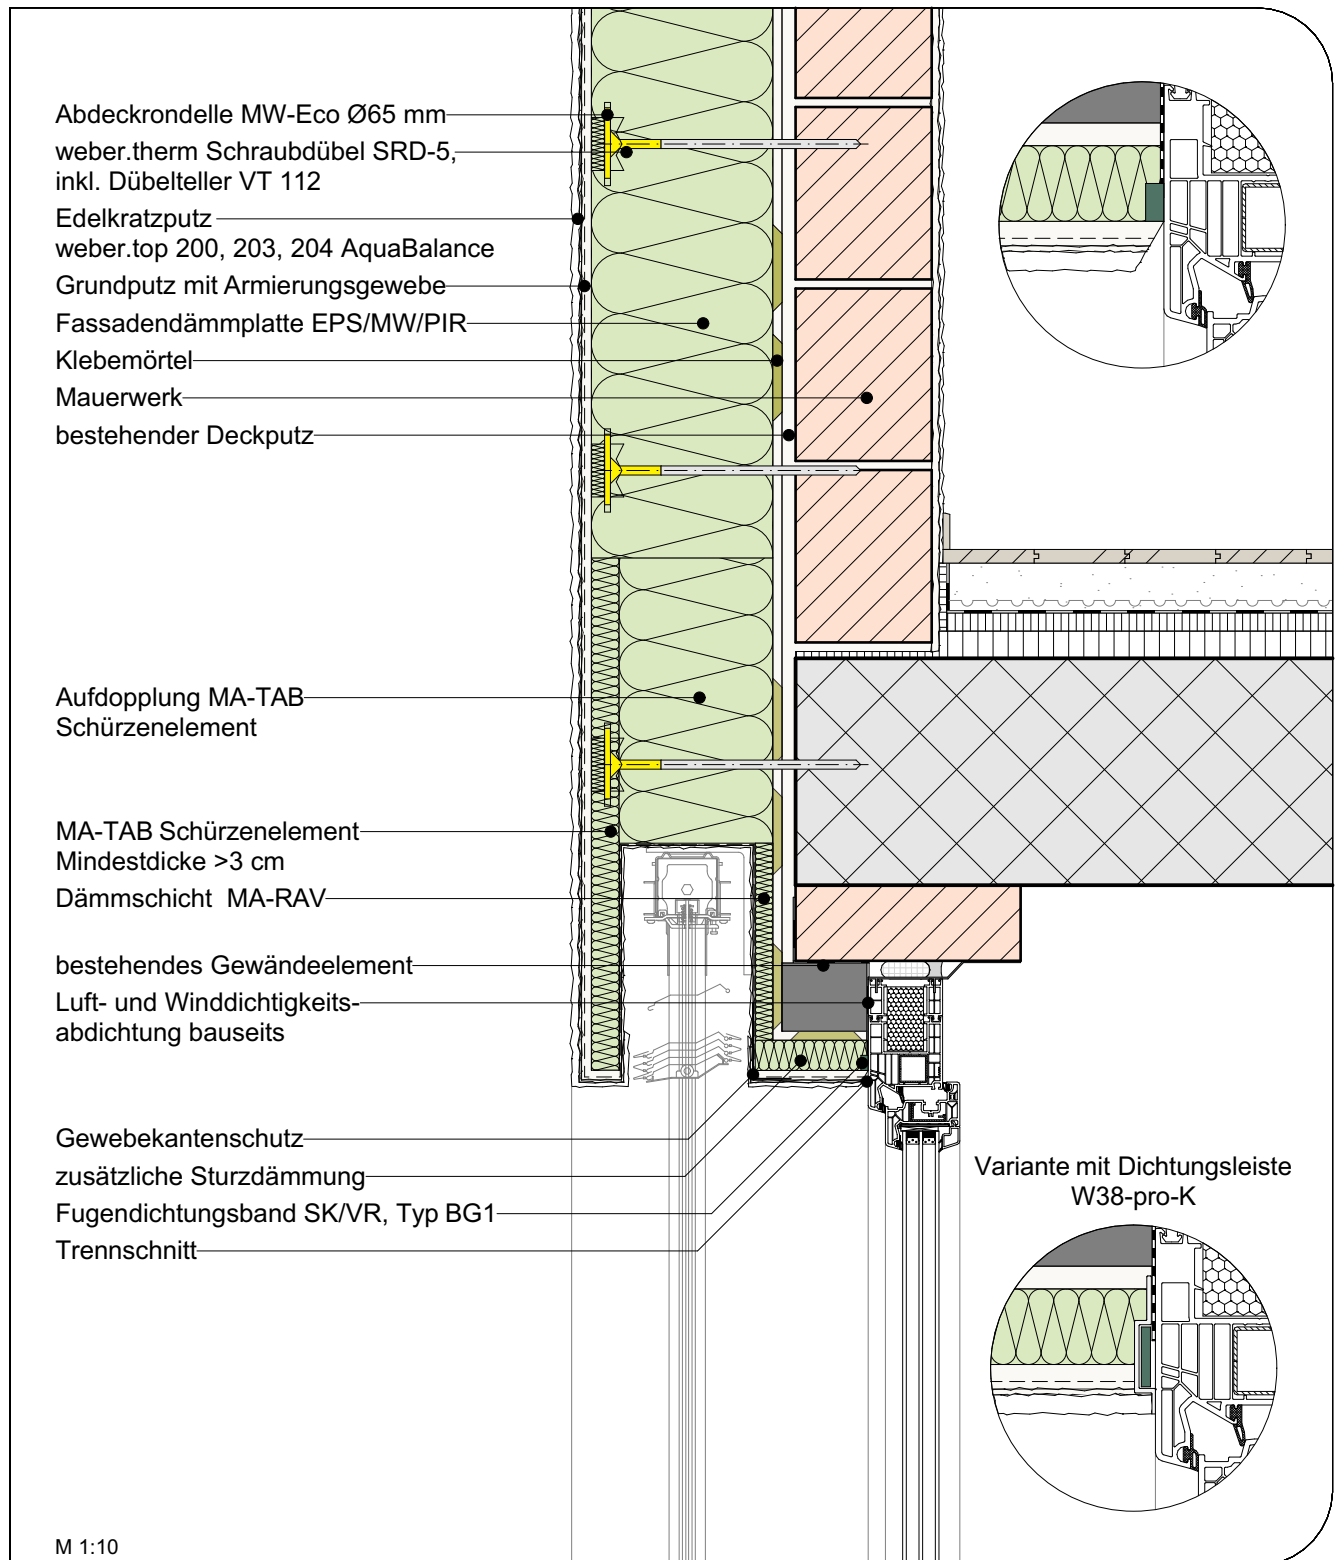

Es gelten die Vorgaben der aktuellen Dübelrichtlinie des V-WDVS Verband Schweiz.

Mechanische Befestigung bei Renovation und bei Einsatz von Mineralwollämmplatten zwingend erforderlich.

Unsere Ausführungsdetails entsprechen dem derzeitigen Stand der Technik. Der Verarbeiter / Planer ist verpflichtet deren Eignung für sein Bauvorhaben zu prüfen. Es gelten die aktuellen SIA-Normen, Richtlinien der Berufsverbände GH Schweiz, SMGV, SPV etc., die Systembroschüre MARMOtherm/MARMOTec Ceramo Fassadensysteme sowie die Allgemeinen Geschäftsbedingungen der Saint-Gobain Weber AG.