


MARMORAN DETAILS DE CONSTRUCTION ITEC IV.04.06

Robusto Ceramo - Jonction de bande en métal à l'appui de fenêtre

CFC 342 / Pos. 353, 363, 781, 850

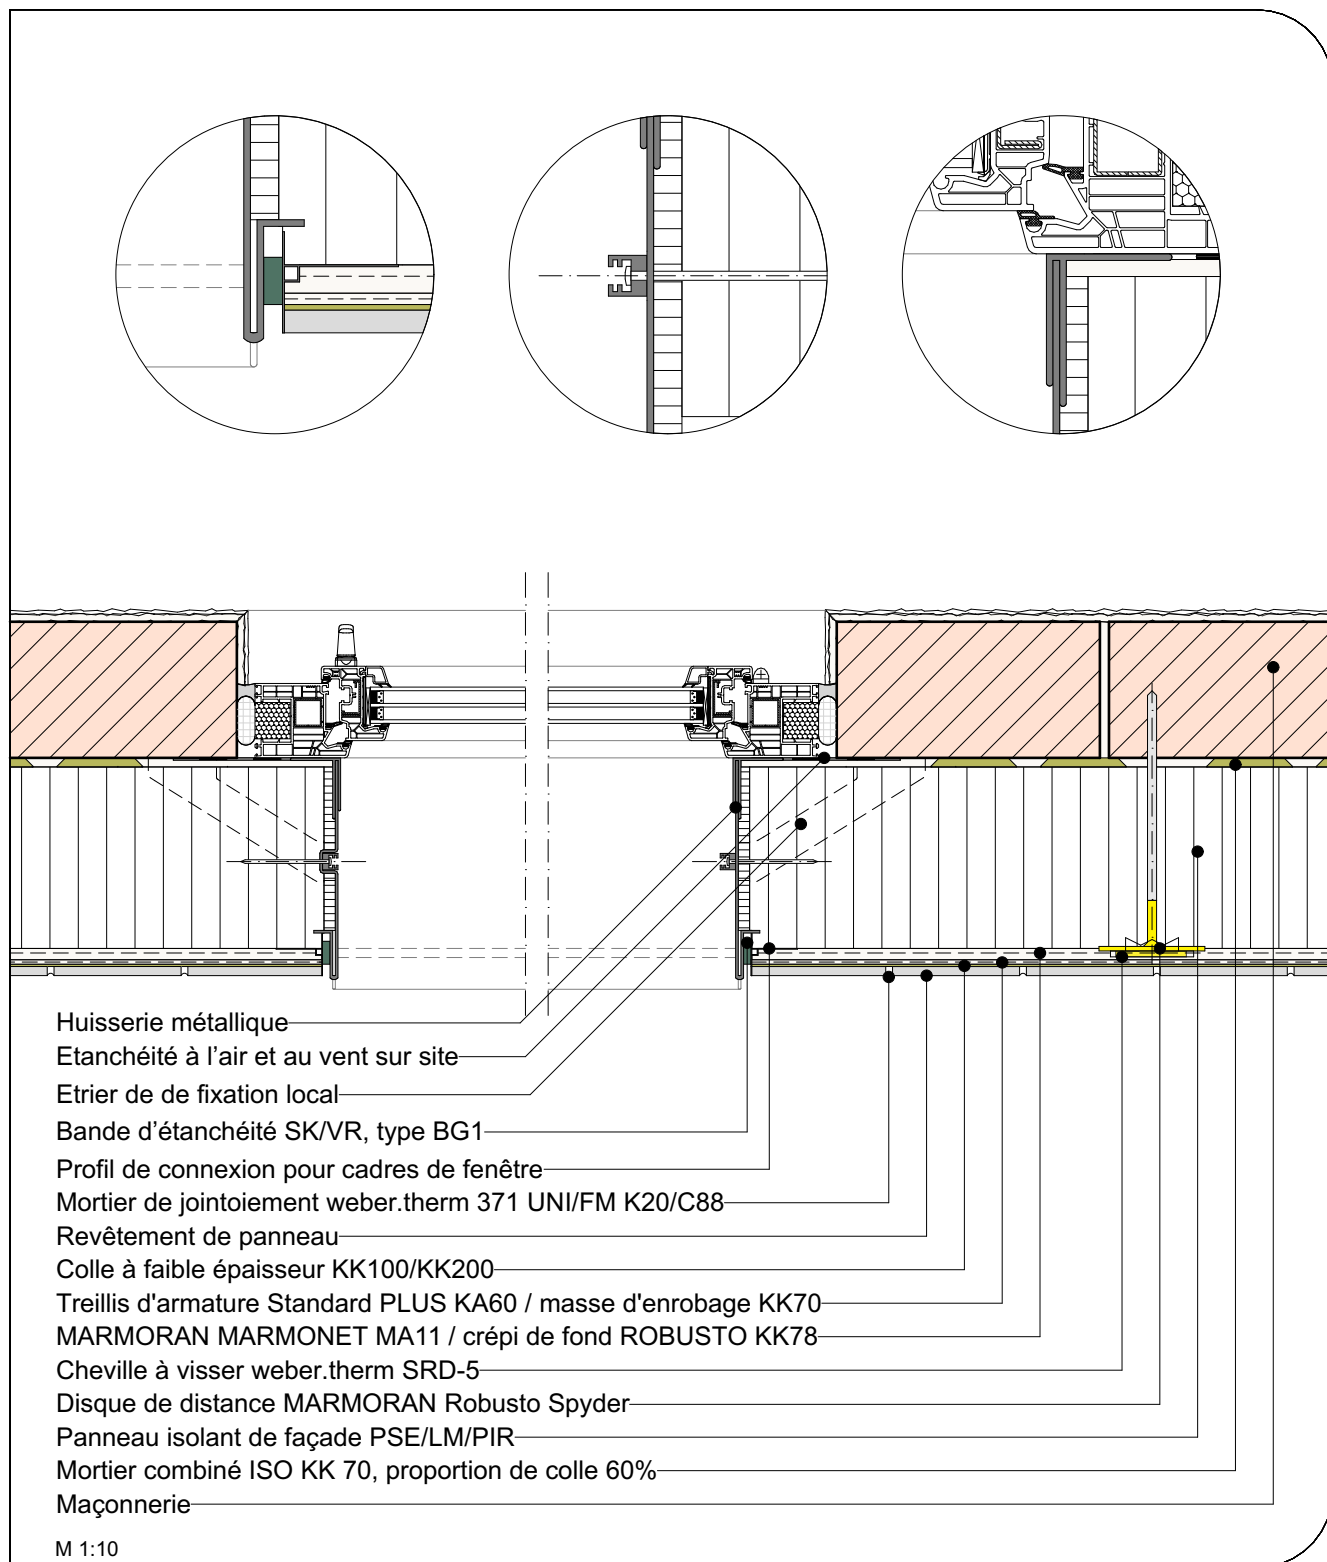

Nos détails d'exécution correspondent à l'état actuel de la technique. L'utilisateur/le planificateur est tenu de contrôler qu'ils sont adaptés à son projet de construction. Sont valables les normes SIA actuelles, les directives des associations professionnelles ASEPP etc., ainsi que les conditions générales d'affaires de Saint-Gobain Weber AG.