MARMORAN DETAILS DE CONSTRUCTION ITEC V.05.09

Kratzputz - Linteau avec huisserie avec pli écrasé, lambrequin MA-TAB

CFC 342 / Pos. 353, 363, 781, 850

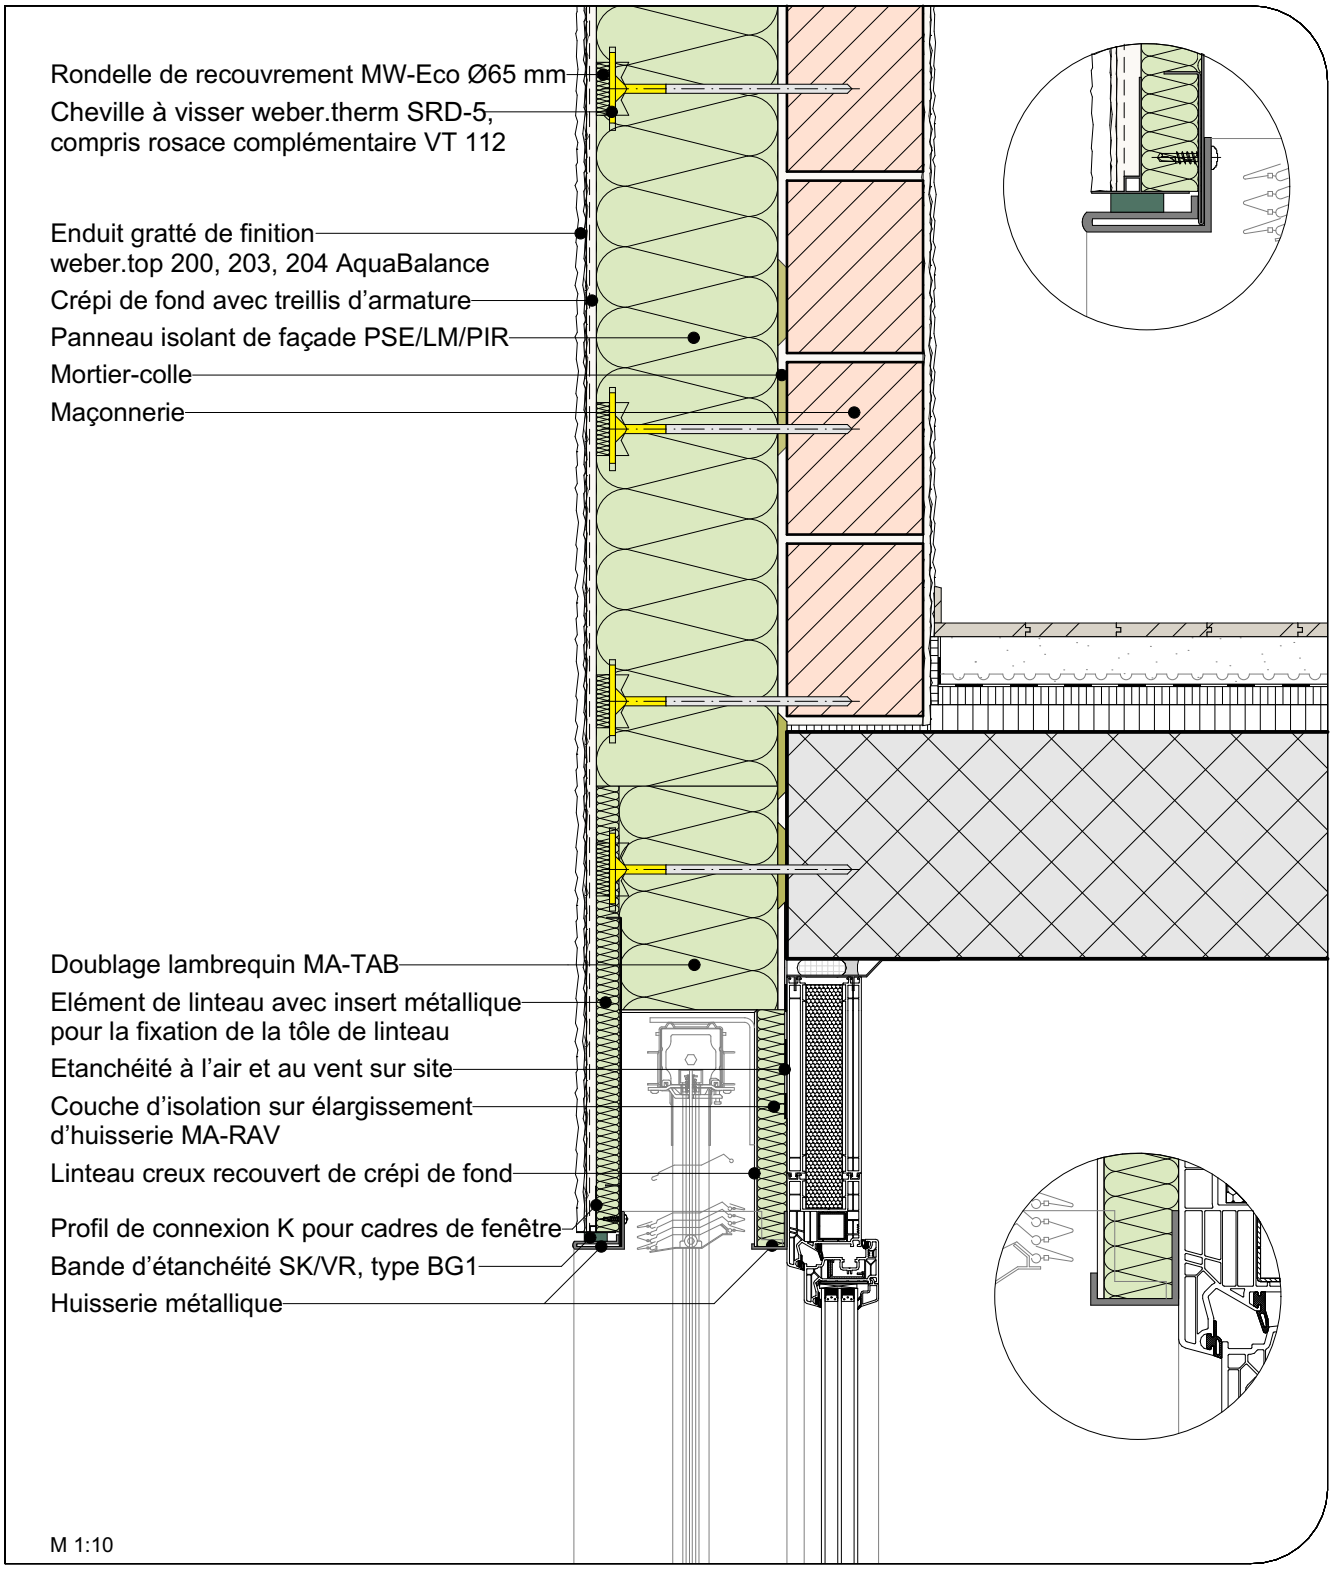

Les exigences de la directive actuelle sur les goujons de l'Association V-WDVS Suisse s'appliquent.
La fixation mécanique est obligatoire pour les rénovations et lors de l'utilisation de panneaux isolants en laine minérale.

Nos détails d'exécution correspondent à l'état actuel de la technique. L'utilisateur/le planificateur est tenu de contrôler qu'ils sont adaptés à son projet de construction. Sont valables les normes SIA actuelles, les directives des associations professionnelles ASEPP etc., ainsi que les conditions générales d'affaires de Saint-Gobain Weber AG.

Saint-Gobain Weber AG • Industriestrasse 10 • CH-8604 Volketswil • T. +41 (0)44 947 88 00 • F. +41 (0)44 947 88 66

Novembre 2024