MARMORAN DETAILS DE CONSTRUCTION ITEC VI.06.02

Circle - Jonction au toit plat avec avec cornière de rive de toiture

Solution d'assainissement avec crépi de finition existant - CFC 342 / Pos. 810

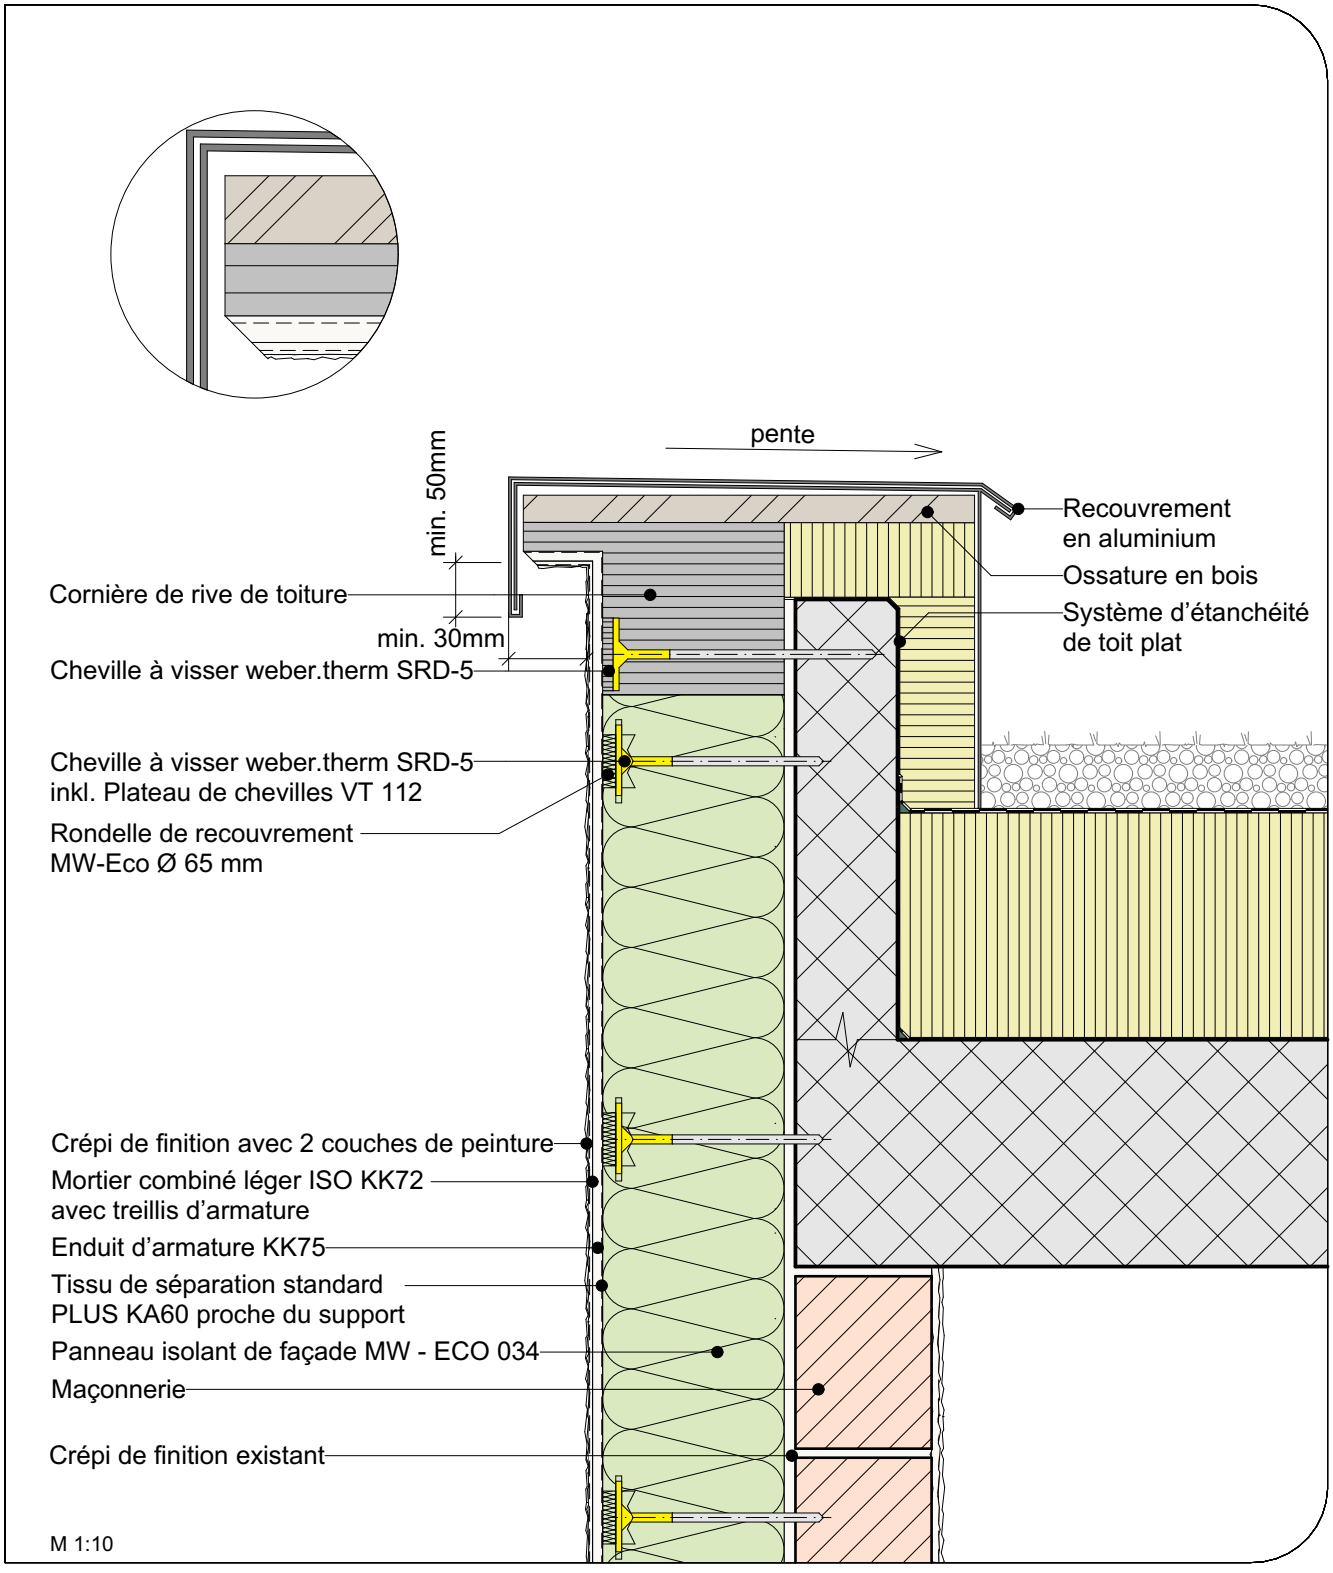

Nos détails d'exécution correspondent à l'état actuel de la technique. L'utilisateur/le planificateur est tenu de contrôler qu'ils sont adaptés à son projet de construction. Sont valables les normes SIA actuelles, les directives des associations professionnelles ASEPP etc., ainsi que les conditions générales d'affaires de Saint-Gobain Weber AG.

Saint-Gobain Weber AG • Industriestrasse 10 • CH-8604 Volketswil • T. +41 (0)44 947 88 00 • F. +41 (0)44 947 88 66

Novembre 2024