


MARMORAN DETAILS DE CONSTRUCTION ITEC II.07.03

Ceramo - Jonction dans un angle intérieur pour mastic d'étanchéité

CFC 342 / Pos. 750, 840, 850 // CFC 345

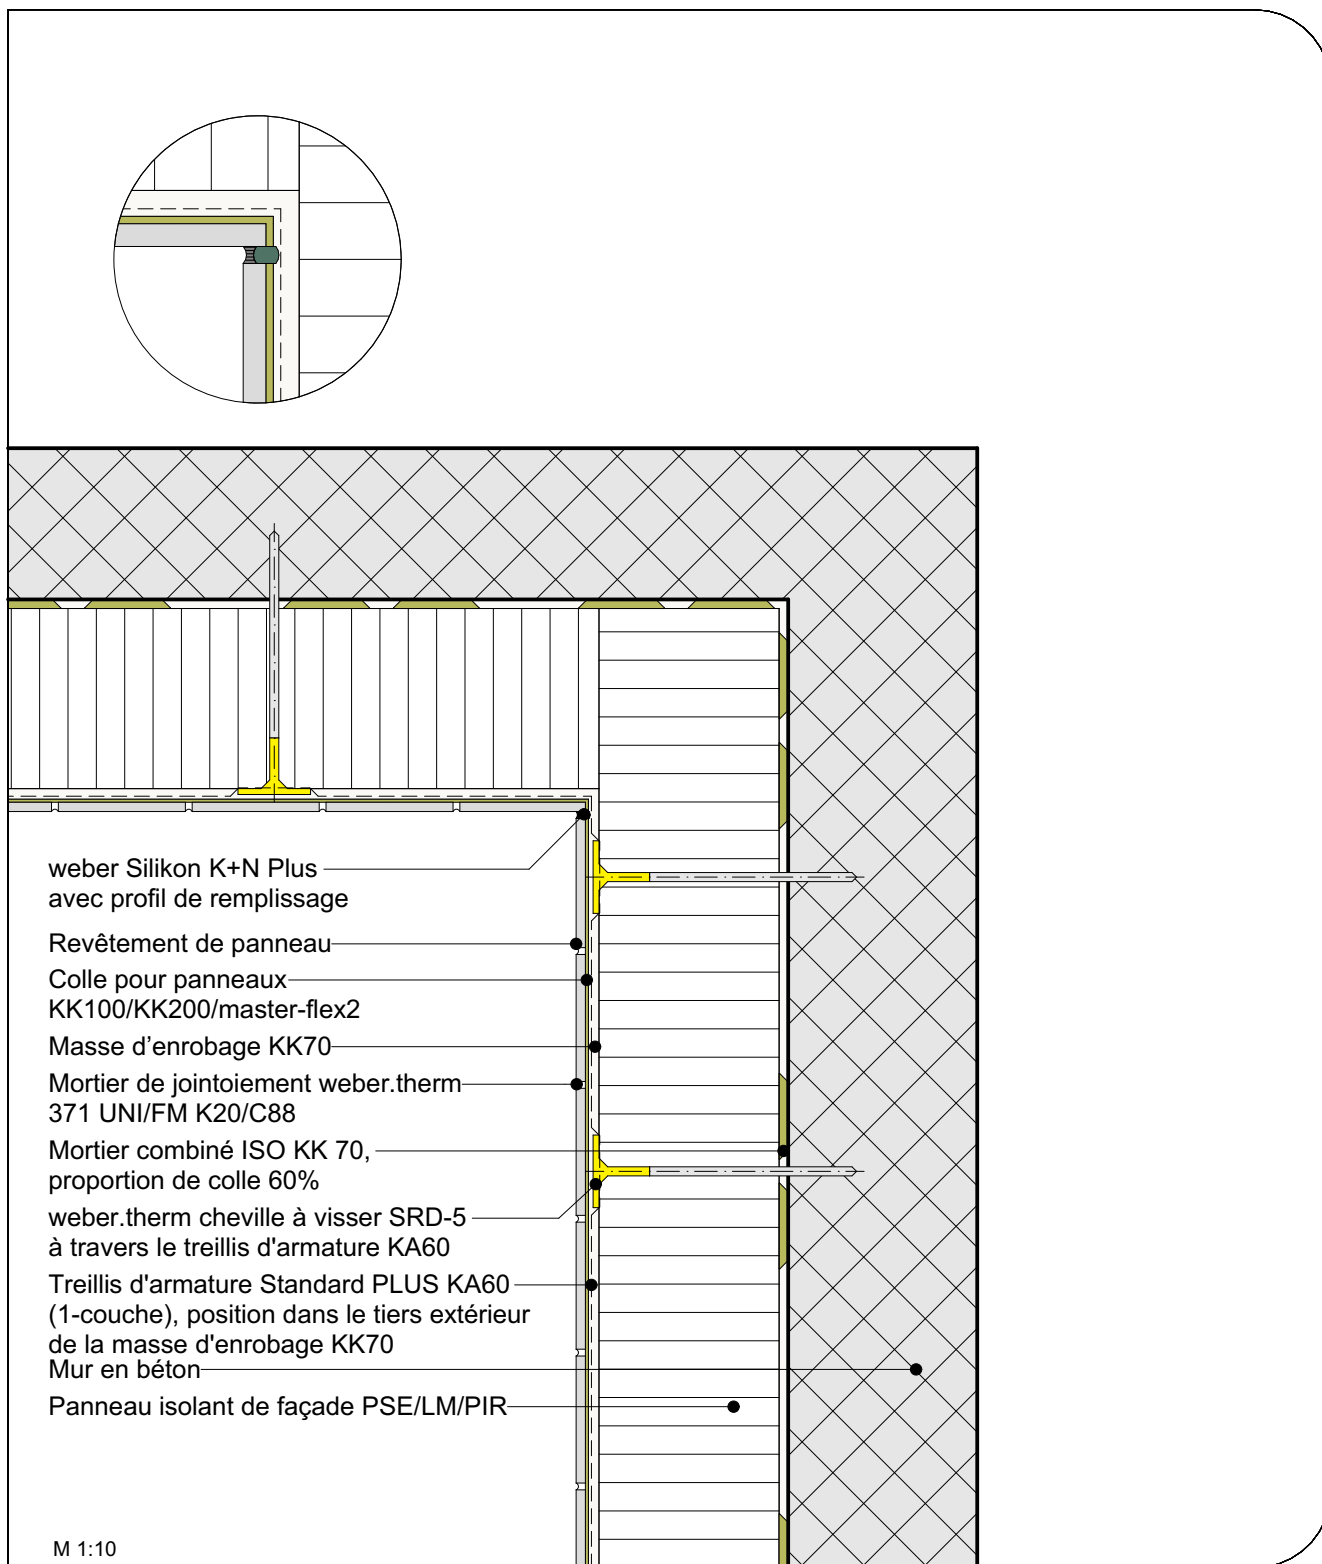

* Dübelbild gemäss Verarbeitungsanleitung Weber Saint-Gobain

Nos détails d'exécution correspondent à l'état actuel de la technique. L'utilisateur/le planificateur est tenu de contrôler qu'ils sont adaptés à son projet de construction. Sont valables les normes SIA actuelles, les directives des associations professionnelles ASEPP etc., ainsi que les conditions générales d'affaires de Saint-Gobain Weber AG.