


# MARMORAN DETAILLÖSUNG MARMOwall I.05.02

Classic/Universal - Sturzausbildung mit Sonnenschutz, Dilatationsband

NPK 342 / Pos. 351

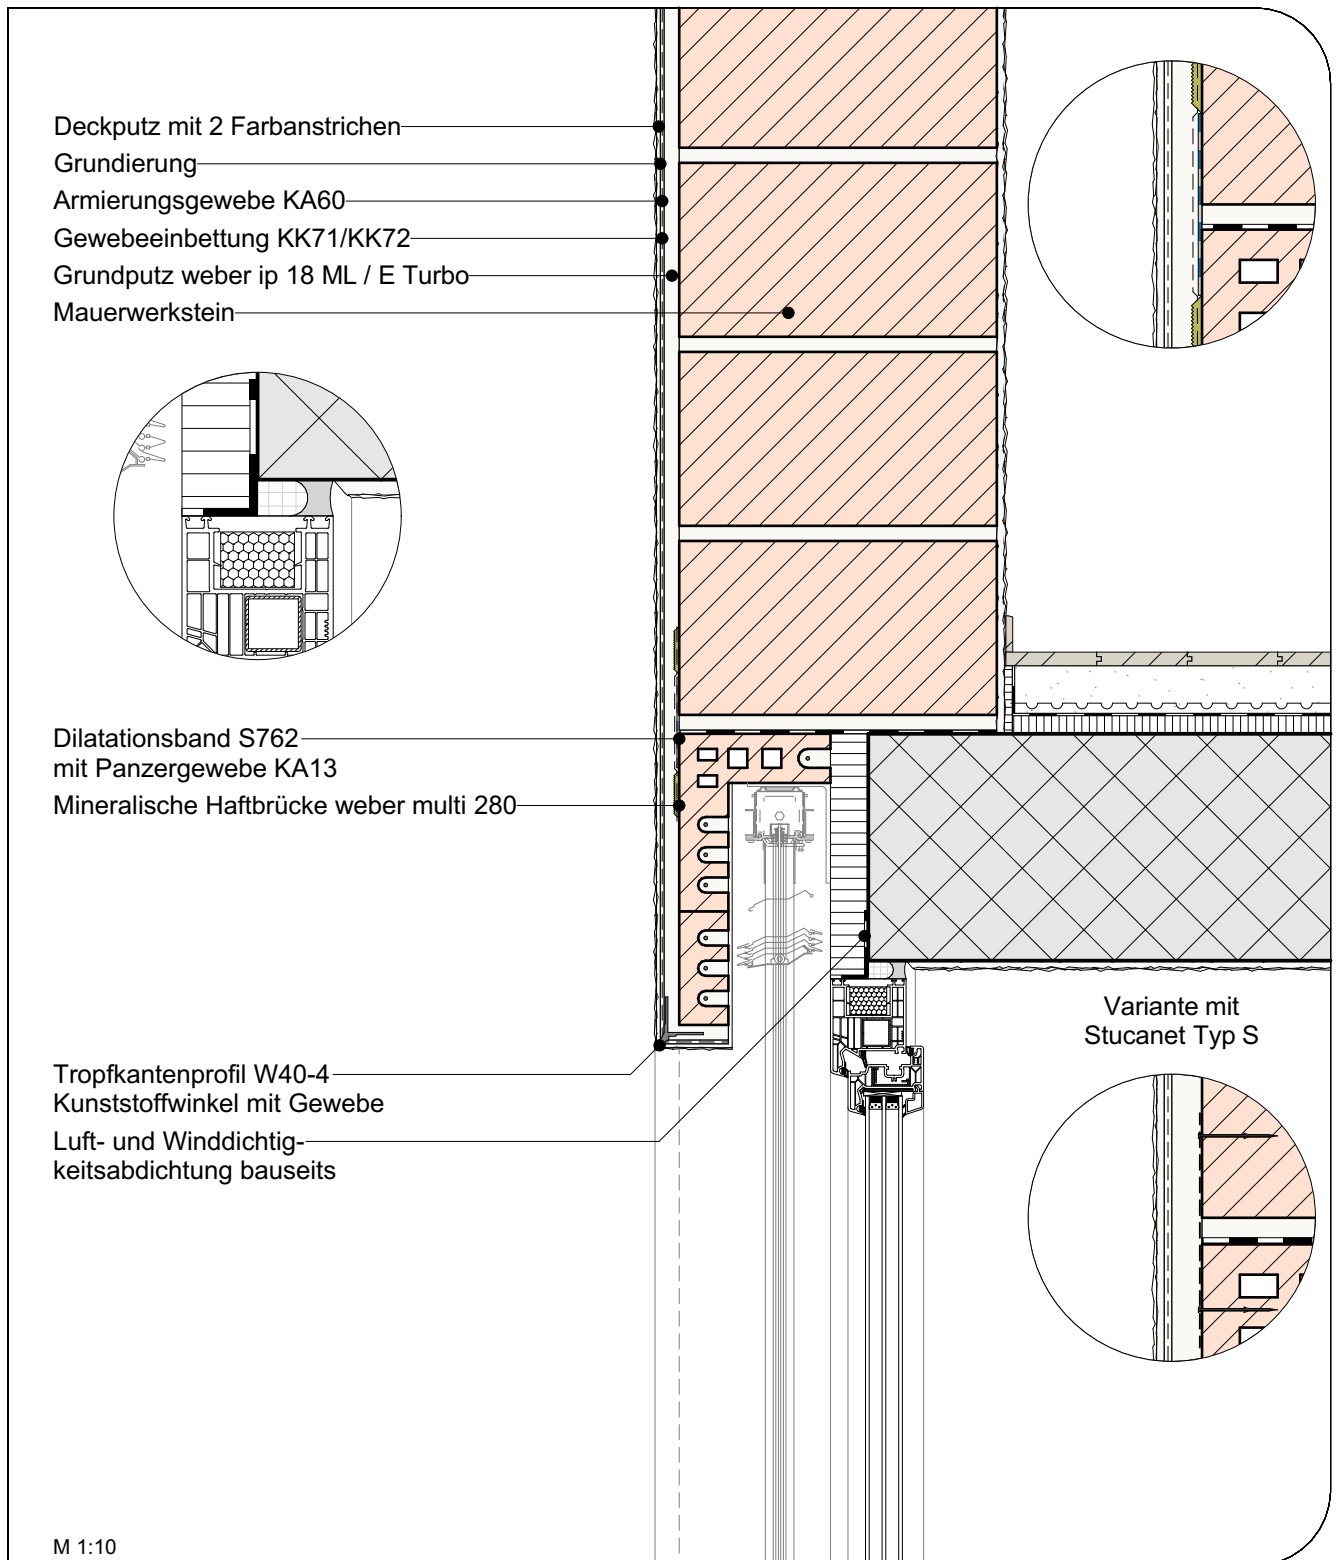

Bei glatten und nicht saugenden Untergründen mineralische Haftbrücke weber multi 280.  
Im spritzwassergefährdeten Bereich wird der Sockel-Leichtgrundputz weber.dur 121 SLK empfohlen.

Unsere Ausführungsdetails entsprechen dem derzeitigen Stand der Technik. Der Verarbeiter / Planer ist verpflichtet deren Eignung für sein Bauvorhaben zu prüfen. Es gelten die aktuellen SIA-Normen, Richtlinien der Berufsverbände GH Schweiz, SMGV, SPV etc., die Systembroschüre Fassadenlösungen mit System sowie die Allgemeinen Geschäftsbedingungen der Saint-Gobain Weber AG.