MARMORAN DETAILLÖSUNG IV.07.13

Innecke, Übergang zwischen einer Putzbeschichtung und harten Belägen/Bekleidungen

NPK 342 / Pos. 750, 840, 850 // NPK 345

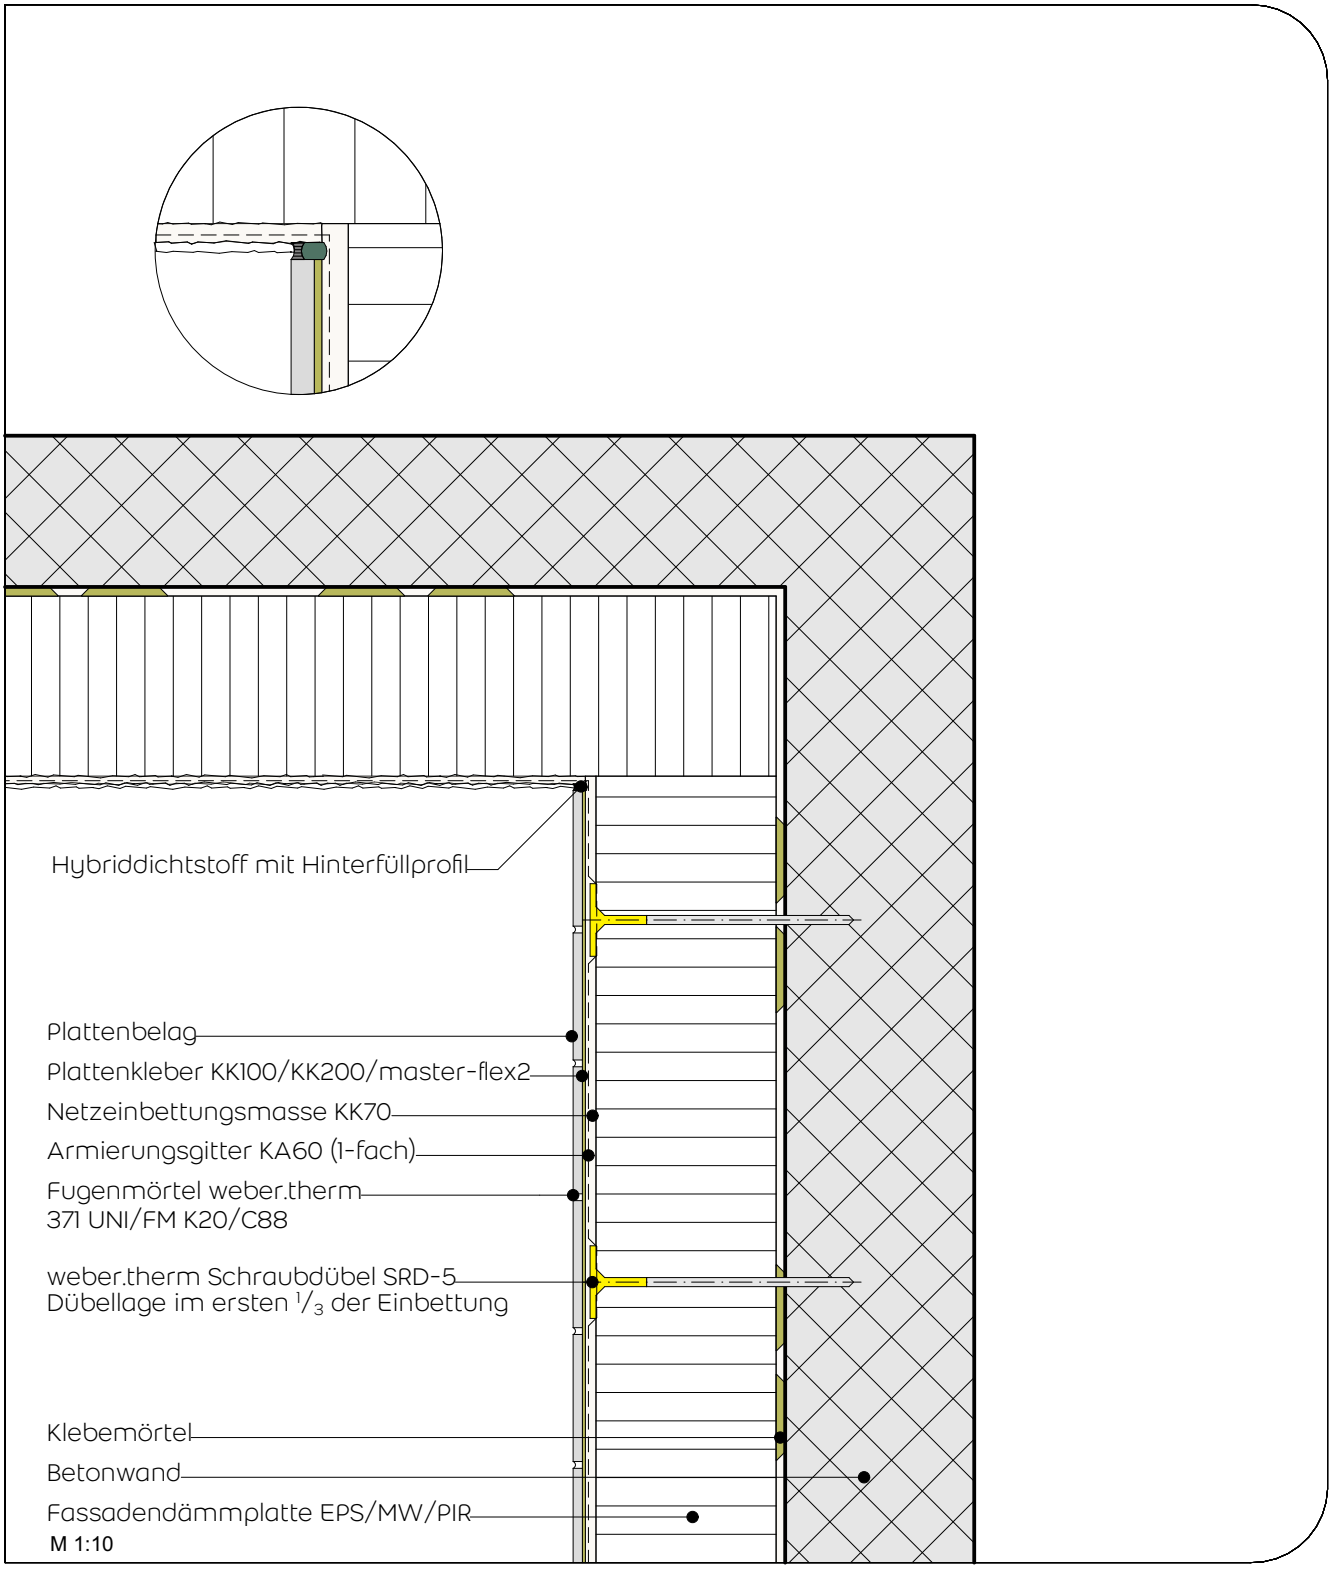

Ausführung mit Mineralwolle/PIR-Dämmsystemen möglich.

* Dübelbild gemäss Verarbeitungsanleitung Weber Saint-Gobain

Unsere Ausführungsdetails entsprechen dem derzeitigen Stand der Technik. Der Verarbeiter / Planer ist verpflichtet deren Eignung für sein Bauvorhaben zu prüfen. Es gelten die aktuellen SIA-Normen, Richtlinien der Berufsverbände SMGV, SPV etc., sowie die Allgemeinen Geschäftsbedingungen der Saint-Gobain Weber AG.

Saint-Gobain Weber AG • Industirestrasse 10 • CH-8604 Volketswil • T. +41 (0)44 947 88 00 • F. +41 (0)44 947 88 66

Februar 2022