# **MARMORAN** SOLUZIONI DETTAGLIATE IV.02.05

Parapetto interno, rivestimento di piastrelle

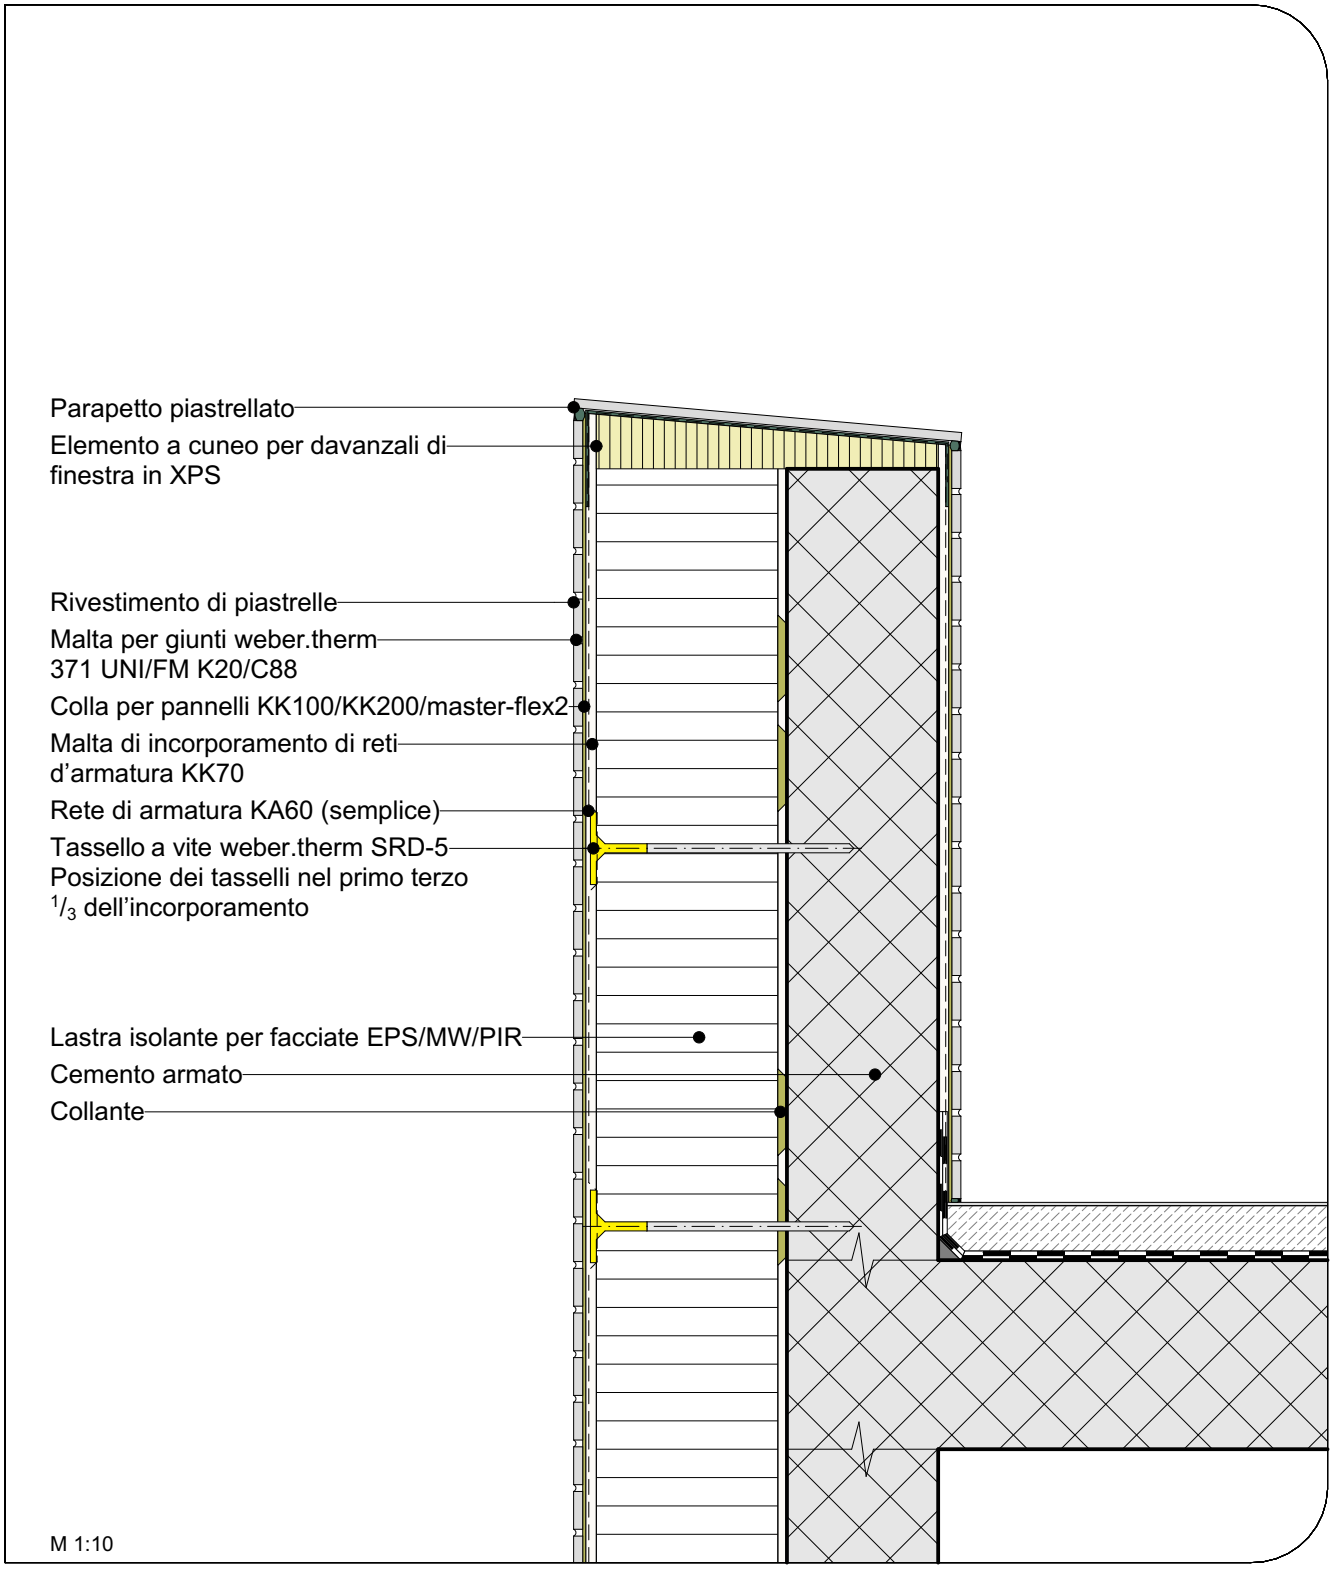


Esecuzione possibile con sistemi di isolamento in lana minerale/PIR.
* Schema di tasselatura secondi le istruzioni di lavorazione Weber Saint-Gobain
Dimensione max del campo giunto di delimitazione del campo 6x6m.

I nostri dettagli di esecuzione corrispondono allo stato attuale dell'arte. Il trasformatore/progettista è obbligato a verificarne l'idoneità per il suo progetto di costruzione. Si applicano le attuali norme SIA, le direttive delle associazioni professionali ASIPG, ASP ecc. nonché le condizioni generali di contratto della Saint-Gobain Weber AG.

Saint-Gobain Weber AG • Industirestrasse 10 • CH-8604 Volketswil • T. +41 (0)44 947 88 00 • F. +41 (0)44 947 88 66

Febbraio 2022

weber SAINT-GOBAIN