


MARMORAN SOLUZIONI DETTAGLIATE VAWD II.03.06

Davanzale con secondo livello di guarnizione ed elemento Pronto (sezione inclinata in XPS)

NPK 342 / Pos. 160 // NPK 345

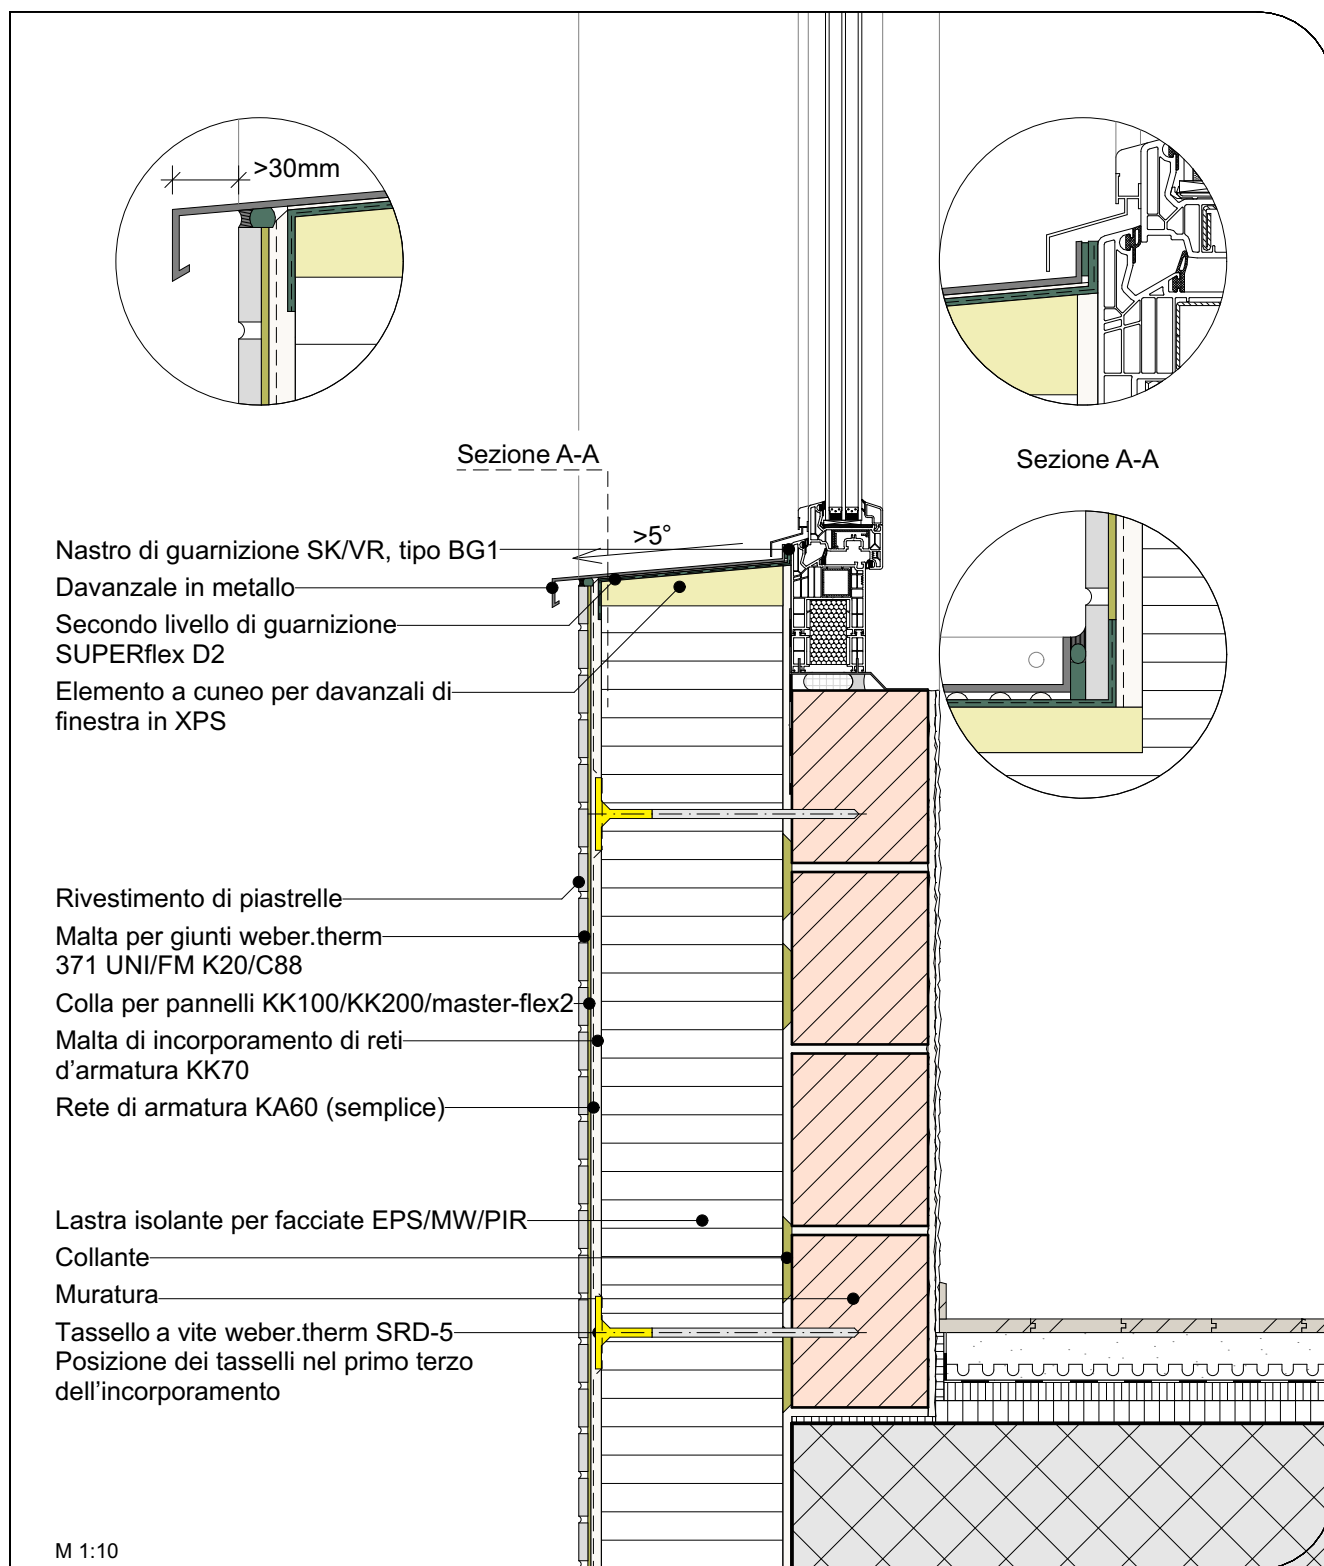

Esecuzione possibile con sistemi di isolamento in lana minerale/PIR.

* Schema di tassellatura secondo le istruzioni di lavorazione Weber Saint-Gobain

I nostri dettagli di esecuzione corrispondono allo stato attuale dell'arte. Il trasformatore/progettista è obbligato a verificarne l'idoneità per il suo progetto di costruzione. Si applicano le attuali norme SIA, le direttive delle associazioni professionali ASIPG, ASP ecc. nonché le condizioni generali di contratto della Saint-Gobain Weber AG.