


Abschluss unter Terrain mit Sockeldämmplatte und Sockelputz

Sanierungslösung Abschluss an fertigen Belag - NPK 610 / 730

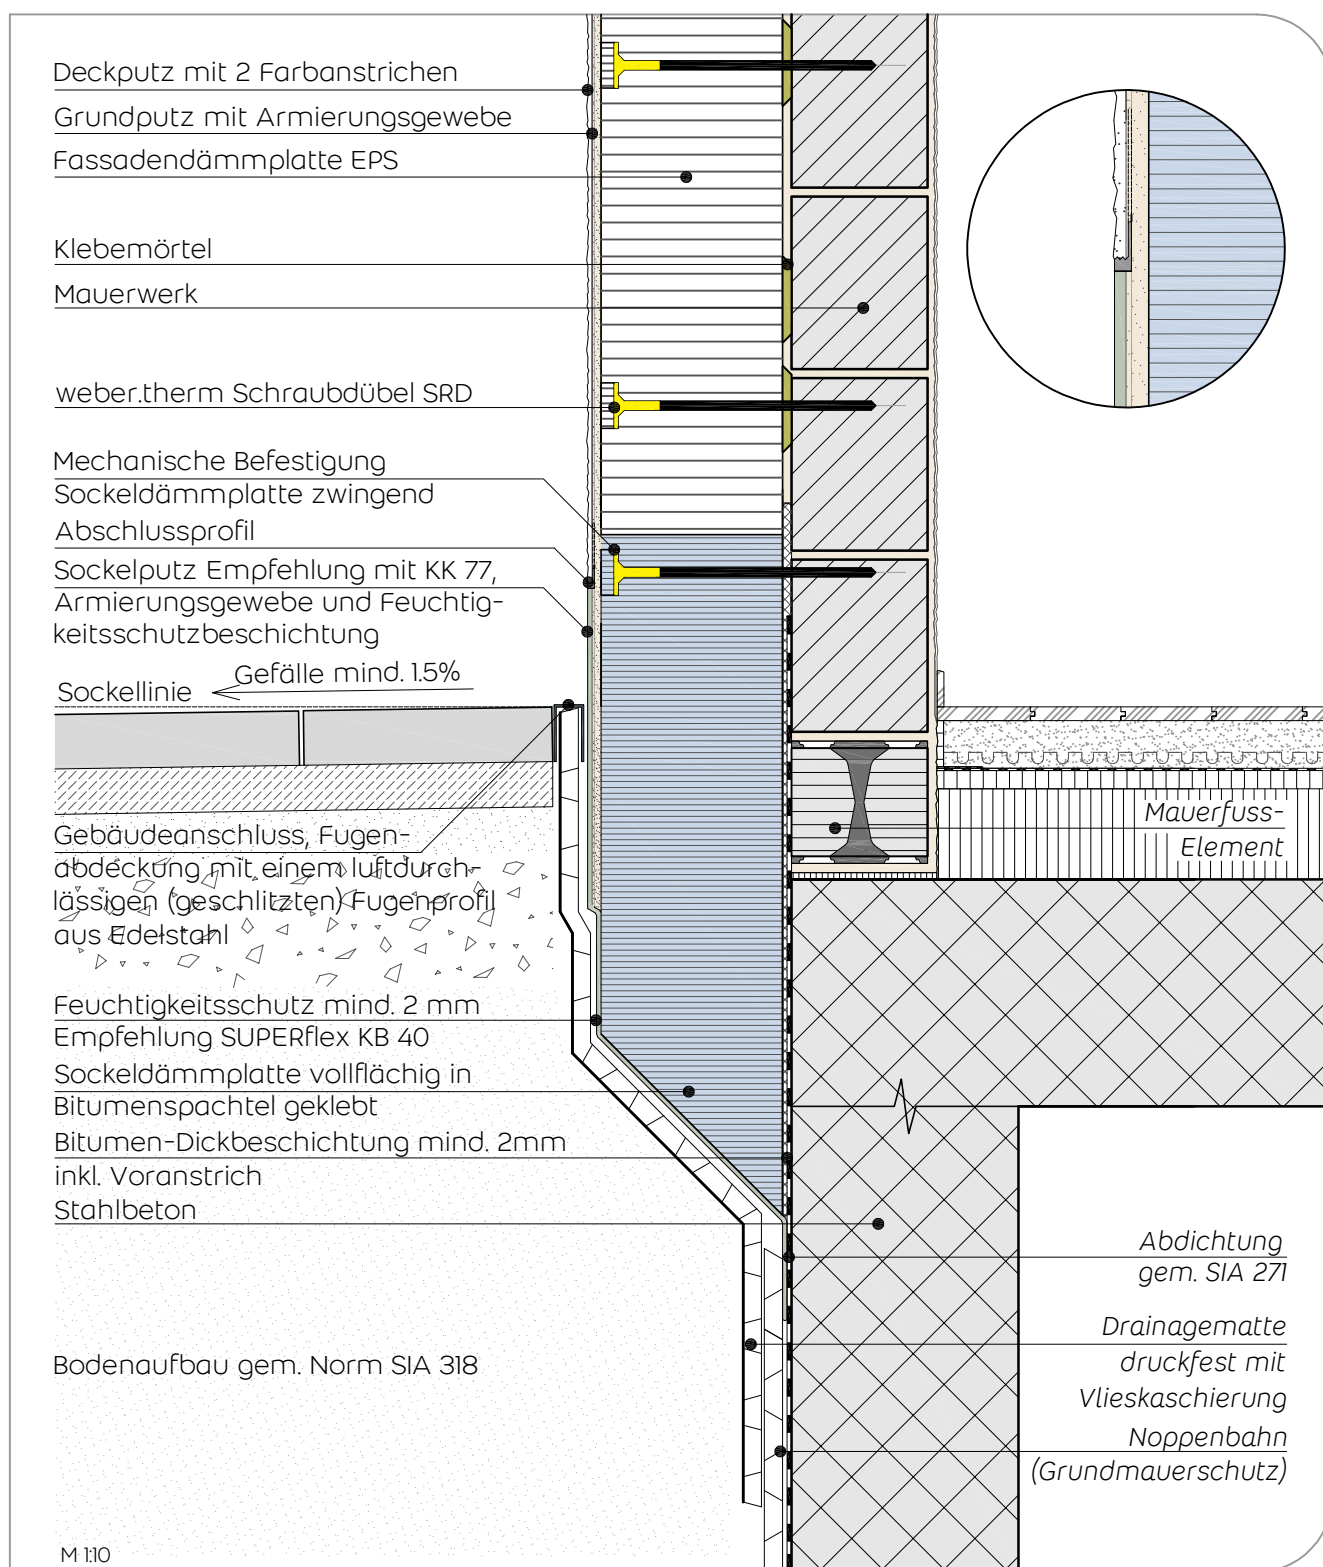

Mechanische Befestigung bei Renovationen zwingend.

Für Deckputze: Carrara, Silicon und SILCANOVA 2 Farbanstriche empfohlen, für mineralische Systeme zwingend.

Unsere Ausführungsdetails entsprechen dem derzeitigen Stand der Technik. Der Verarbeiter / Planer ist verpflichtet deren Eignung für sein Bauvorhaben zu prüfen. Es gelten die aktuellen SIA-Normen, Richtlinien der Berufsverbände SMGV, SPV etc., sowie die Allgemeinen Geschäftsbedingungen der Saint-Gobain Weber AG.